

**Amt Mittleres Nordfriesland**  
**Die Amtsdirektorin**

## **Bekanntmachung**

### **Widmung einer Straße für den öffentlichen Verkehr in der Stadt Bredstedt**

---

Gemäß § 6 Abs. 1 des Straßen- und Wegegesetzes (StrWG) des Landes Schleswig-Holstein – in der aktuellen Fassung - wird aufgrund des Beschlusses der Stadtvertretung Bredstedt vom 09.10.2025 die Widmung der nachstehend aufgeführten Straße für den öffentlichen Verkehr verfügt. Das betreffende Flurstück ist im anliegenden Lageplan rosa markiert.

**Die folgende öffentliche Straße wird gemäß § 6 i.V.m. § 3 Abs. 1 Nr. 3a StrWG als Ortsstraße für den öffentlichen Verkehr gewidmet:**

**Gemarkung Bredstedt**


**Teilstück der Osterstraße - Flur 5, Flurstück 1328**

**Rechtsbehelfsbelehrung:**

Gegen diese Widmung kann binnen eines Monats, vom Tage der Bekanntmachung an gerechnet, Widerspruch erhoben werden. Der Widerspruch ist schriftlich oder zur Niederschrift beim Amt Mittleres Nordfriesland, Die Amtsdirektorin, Theodor-Storm-Straße 2, 25821 Bredstedt einzulegen.

Amt Mittleres Nordfriesland  
Die Amtsdirektorin

  
Judith Horn

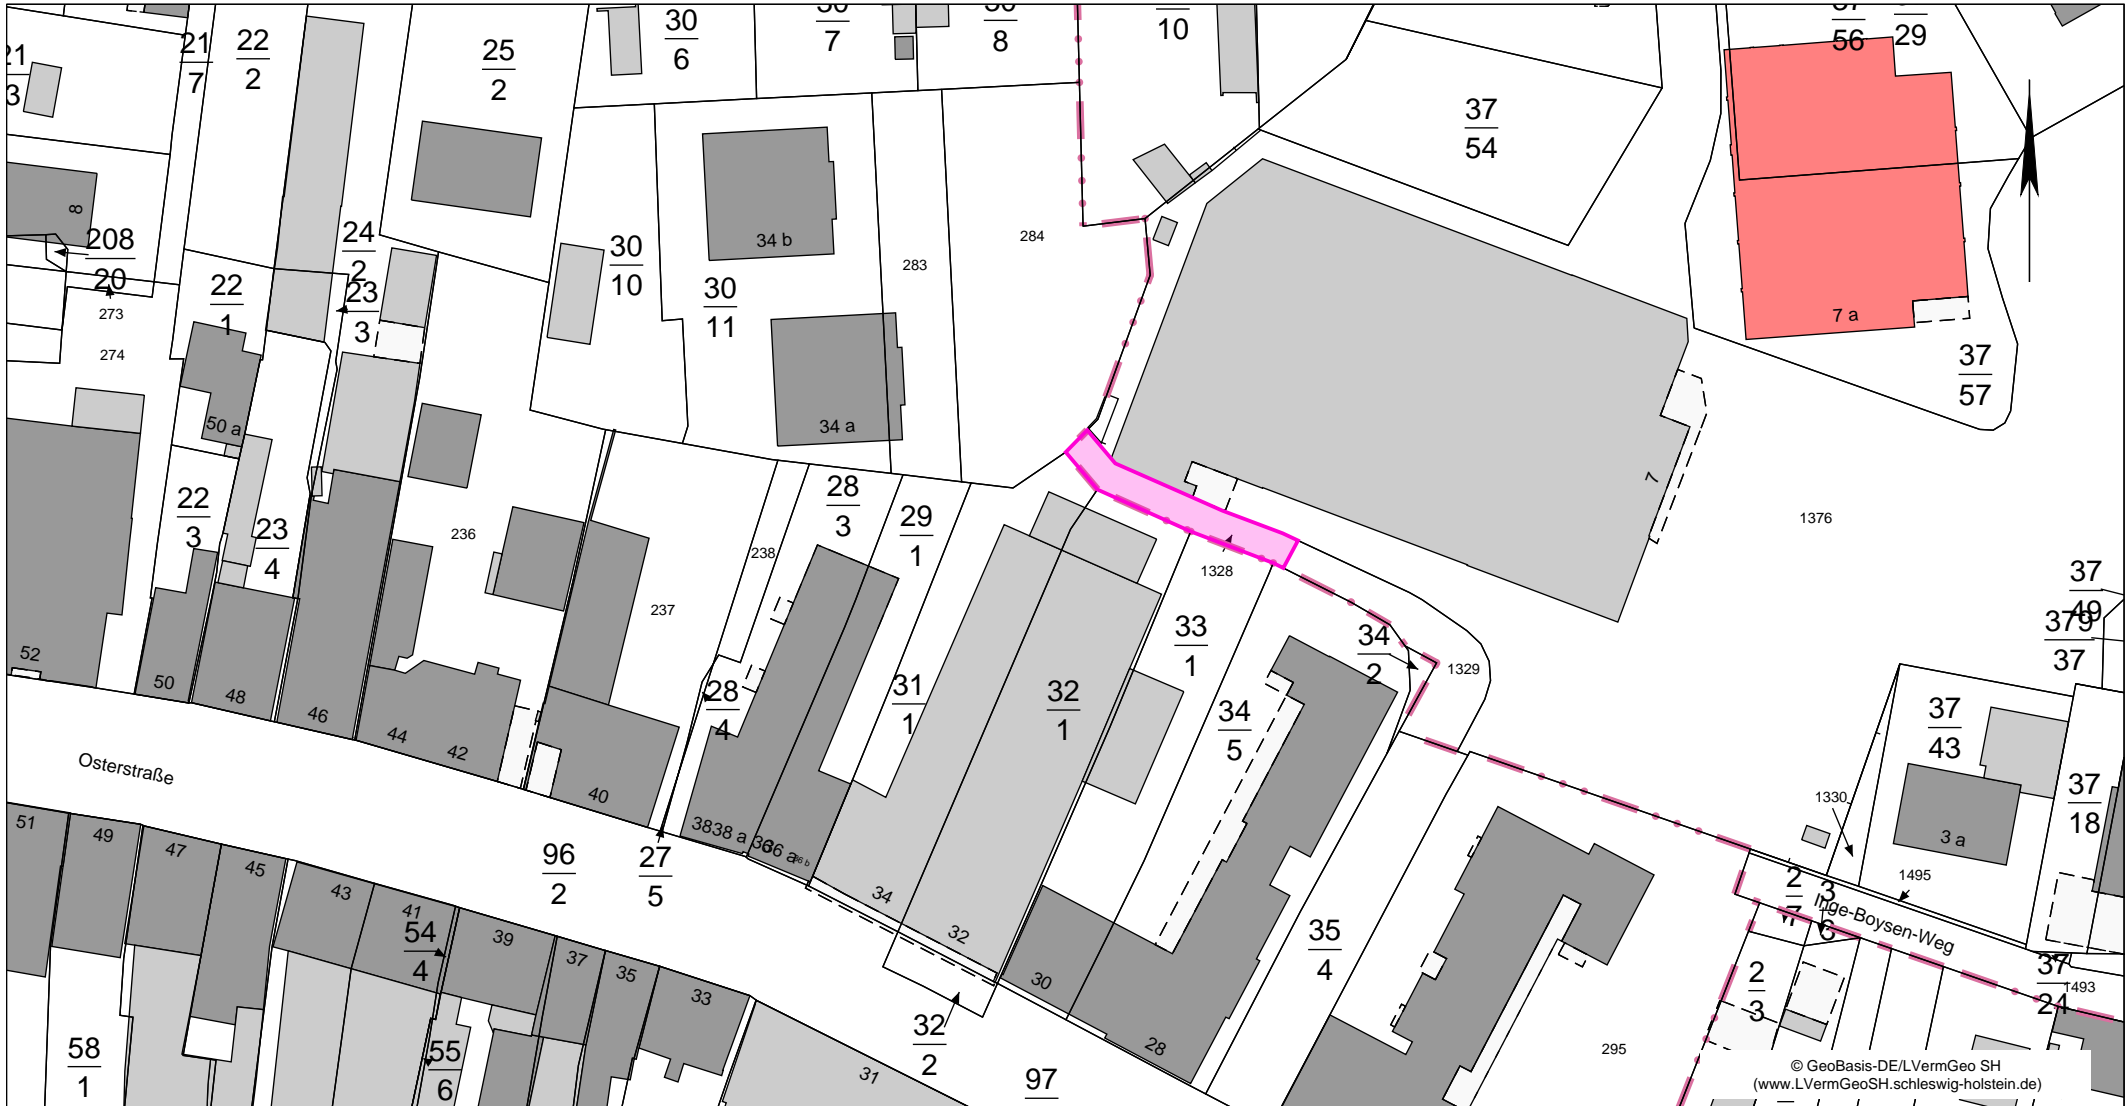

**Auszug aus der Fachdatenkarte**

Maßstab: 1:865  
 Erstellt am: 08.07.2025  
 Bearbeiter: I.christen

Gemarkung: Bredstedt  
 Flur: 5  
 Flurst. Nr. (Nenner):  
 Flurst. Nr. (Zähler): 1328

**Amt Mittleres Nordfriesland**  
 Die Amtsdirektorin  
 Theodor-Storm-Str. 2  
 25821 Bredstedt



Dieser Planauszug dient nur der Übersicht und ersetzt keine Liegenschaftsauskunft! Für Vollständigkeit und Richtigkeit dargestellter Leitungen wird keine Gewähr übernommen. Die Vervielfältigung ist nur für eigene, dienstliche Zwecke gestattet.  
 Kartengrundlage ALKIS® und ATKIS® (Herausgeber LVerGeo SH).