

**Amt Mittleres Nordfriesland**  
**Die Amtsdirektorin**

## **Bekanntmachung**

### **Widmung einer Straße für den öffentlichen Verkehr in der Gemeinde Langenhorn**

---

Gemäß § 6 Abs. 1 des Straßen- und Wegegesetzes (StrWG) des Landes Schleswig-Holstein – in der aktuellen Fassung - wird aufgrund des Beschlusses der Gemeindevertretung Langenhorn vom 18.02.2026 die Widmung der nachstehend aufgeführten Straße für den öffentlichen Verkehr verfügt. Die betreffenden Flurstücke sind im anliegenden Lageplan rosa markiert.

**Die folgende öffentliche Straße wird gemäß § 6 i.V.m. § 3 Abs. 1 Nr. 3a StrWG als Ortsstraße für den öffentlichen Verkehr gewidmet:**

**Gemarkung Langenhorn**


**Teilstücke der Straße Hohe Koppel**

**Flur 23, Flurstücke 174, 203, 253, 258, 256, 254, 197**

**Rechtsbehelfsbelehrung:**

Gegen diese Widmung kann binnen eines Monats, vom Tage der Bekanntmachung an gerechnet, Widerspruch erhoben werden. Der Widerspruch ist schriftlich oder zur Niederschrift beim Amt Mittleres Nordfriesland, Die Amtsdirektorin, Theodor-Storm-Straße 2, 25821 Bredstedt einzulegen.


Amt Mittleres Nordfriesland  
Die Amtsdirektorin

  
Judith Horn

# Auszug aus der Fachdatenkarte

Maßstab: 1:1371  
Erstellt am: 30.12.2025  
Bearbeiter: s.frahm-nielsen

Amt Mittleres Nordfriesland  
Die Amtsdirektorin  
Theodor-Storm-Str. 2  
25821 Bredstedt

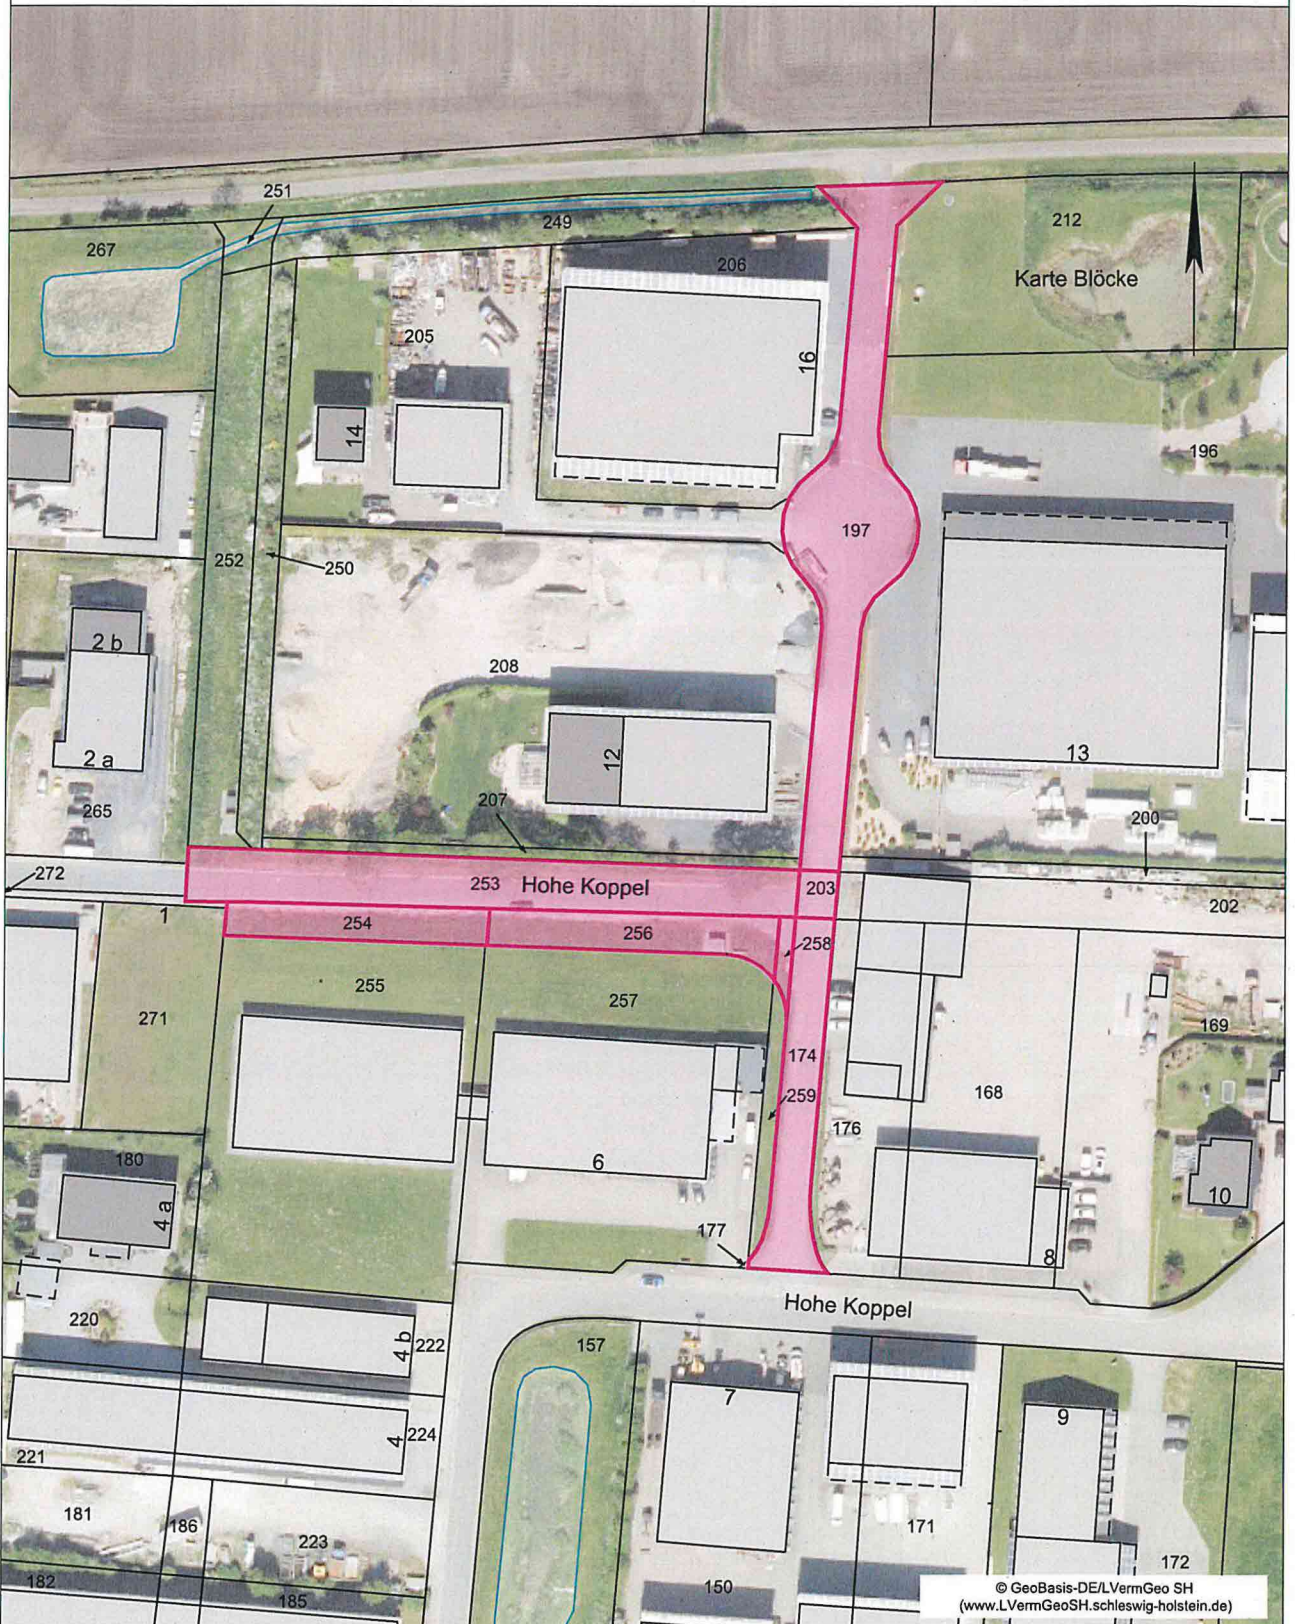

Dieser Planauszug dient nur der Übersicht und ersetzt keine Liegenschaftsauskunft! Für Vollständigkeit und Richtigkeit von dargestellten Leitungen wird keine Gewähr übernommen. Die Vervielfältigung ist nur für eigene, dienstliche Zwecke gestattet.  
Kartengrundlage ALKIS® und ATKIS® (Herausgeber LVermGeo SH).