


Abstimmungsskizze Nr. 3
 (ersetzt Abstimmungsskizze vom 30.03.2020) ÖbVI Overath
Zerlegungsmessung, B-Plan 25 (Dörpum) der Gemeinde Bordelum

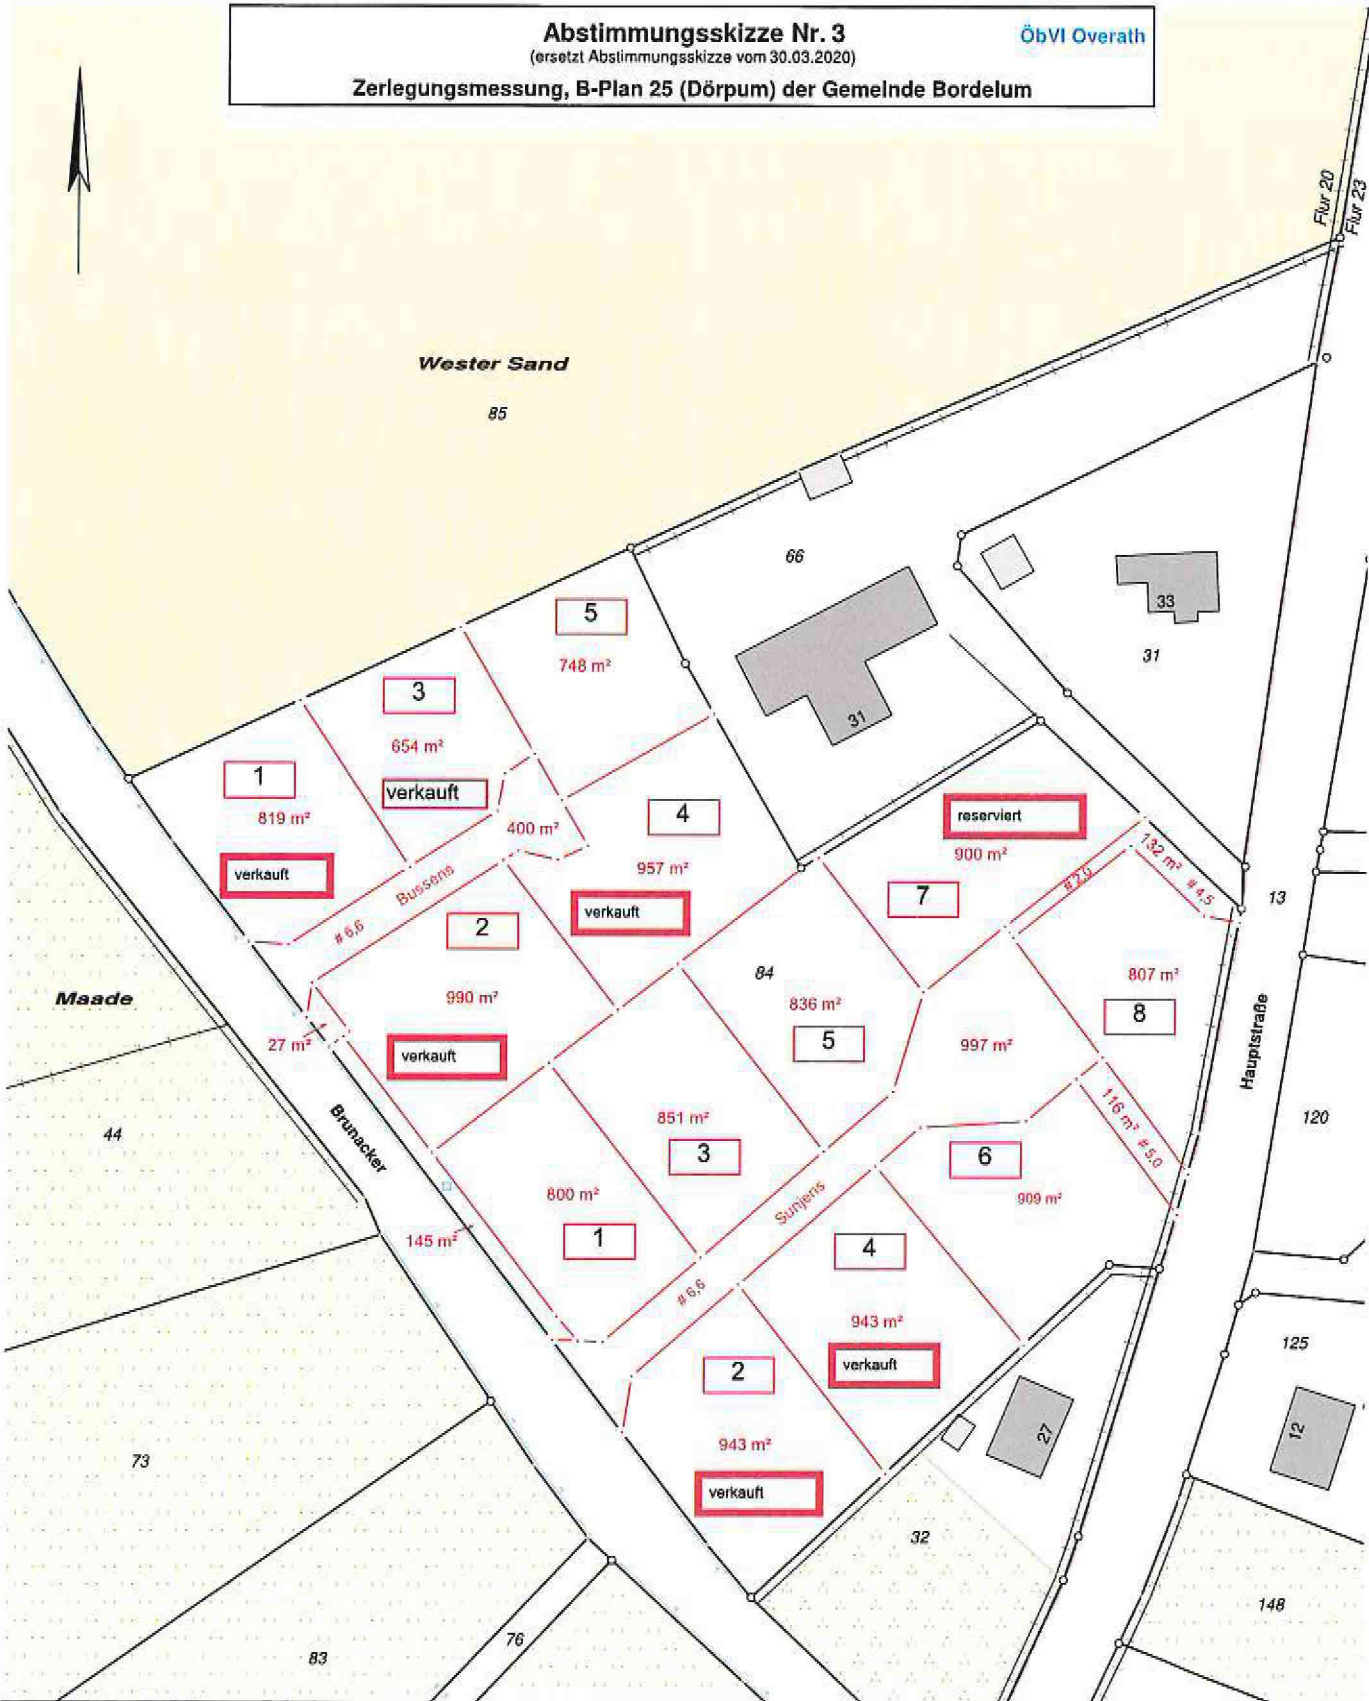

Gemeinde : Bordelum	Auftragsnummer: 20.0307	gefertigt: Bredstedt, den 31.03.2020
Gemarkung : Bordelum		
Flur : 20		
Flurstück : 84		

Bemerkung:
 Geplante Zerlegungsmessung nach Angaben der Gemeinde Bordelum.

Grundlage / Datei:
 B-Plan 25 Bordelum Planzeichnung Satzungsfassung mit neuen Grundstücksgr.dxf
 + Änderungswünsche vom Bürgermeister Peter Reinhold Petersen.

Die im Plan angegebenen Flächengrößen wurden vorab rechnerisch ermittelt und können im Toleranzbereich des Liegenschaftskatasters abweichen.

Bürogemeinschaft
 Öffentlich bestellte Vermessungsingenieure
Glessler, Overath und Sand
 Markt 23, 25821 Bredstedt
 Tel. 04671/943644-0
 Fax 04671/943644-22
 E-Mail: Lara.Peterson@Vermessung-Glessler.de

