

Abstimmungsskizze_Nr.2

bT_654650_2021

(Maßstab 1:1000)


ÖbVI Overath

Zerlegungsmessung, Bebauungsplan Nr. 18 der Gemeinde Struckum

Planzeichnung Teil A M 1:1000

Steensbüll

Woracker

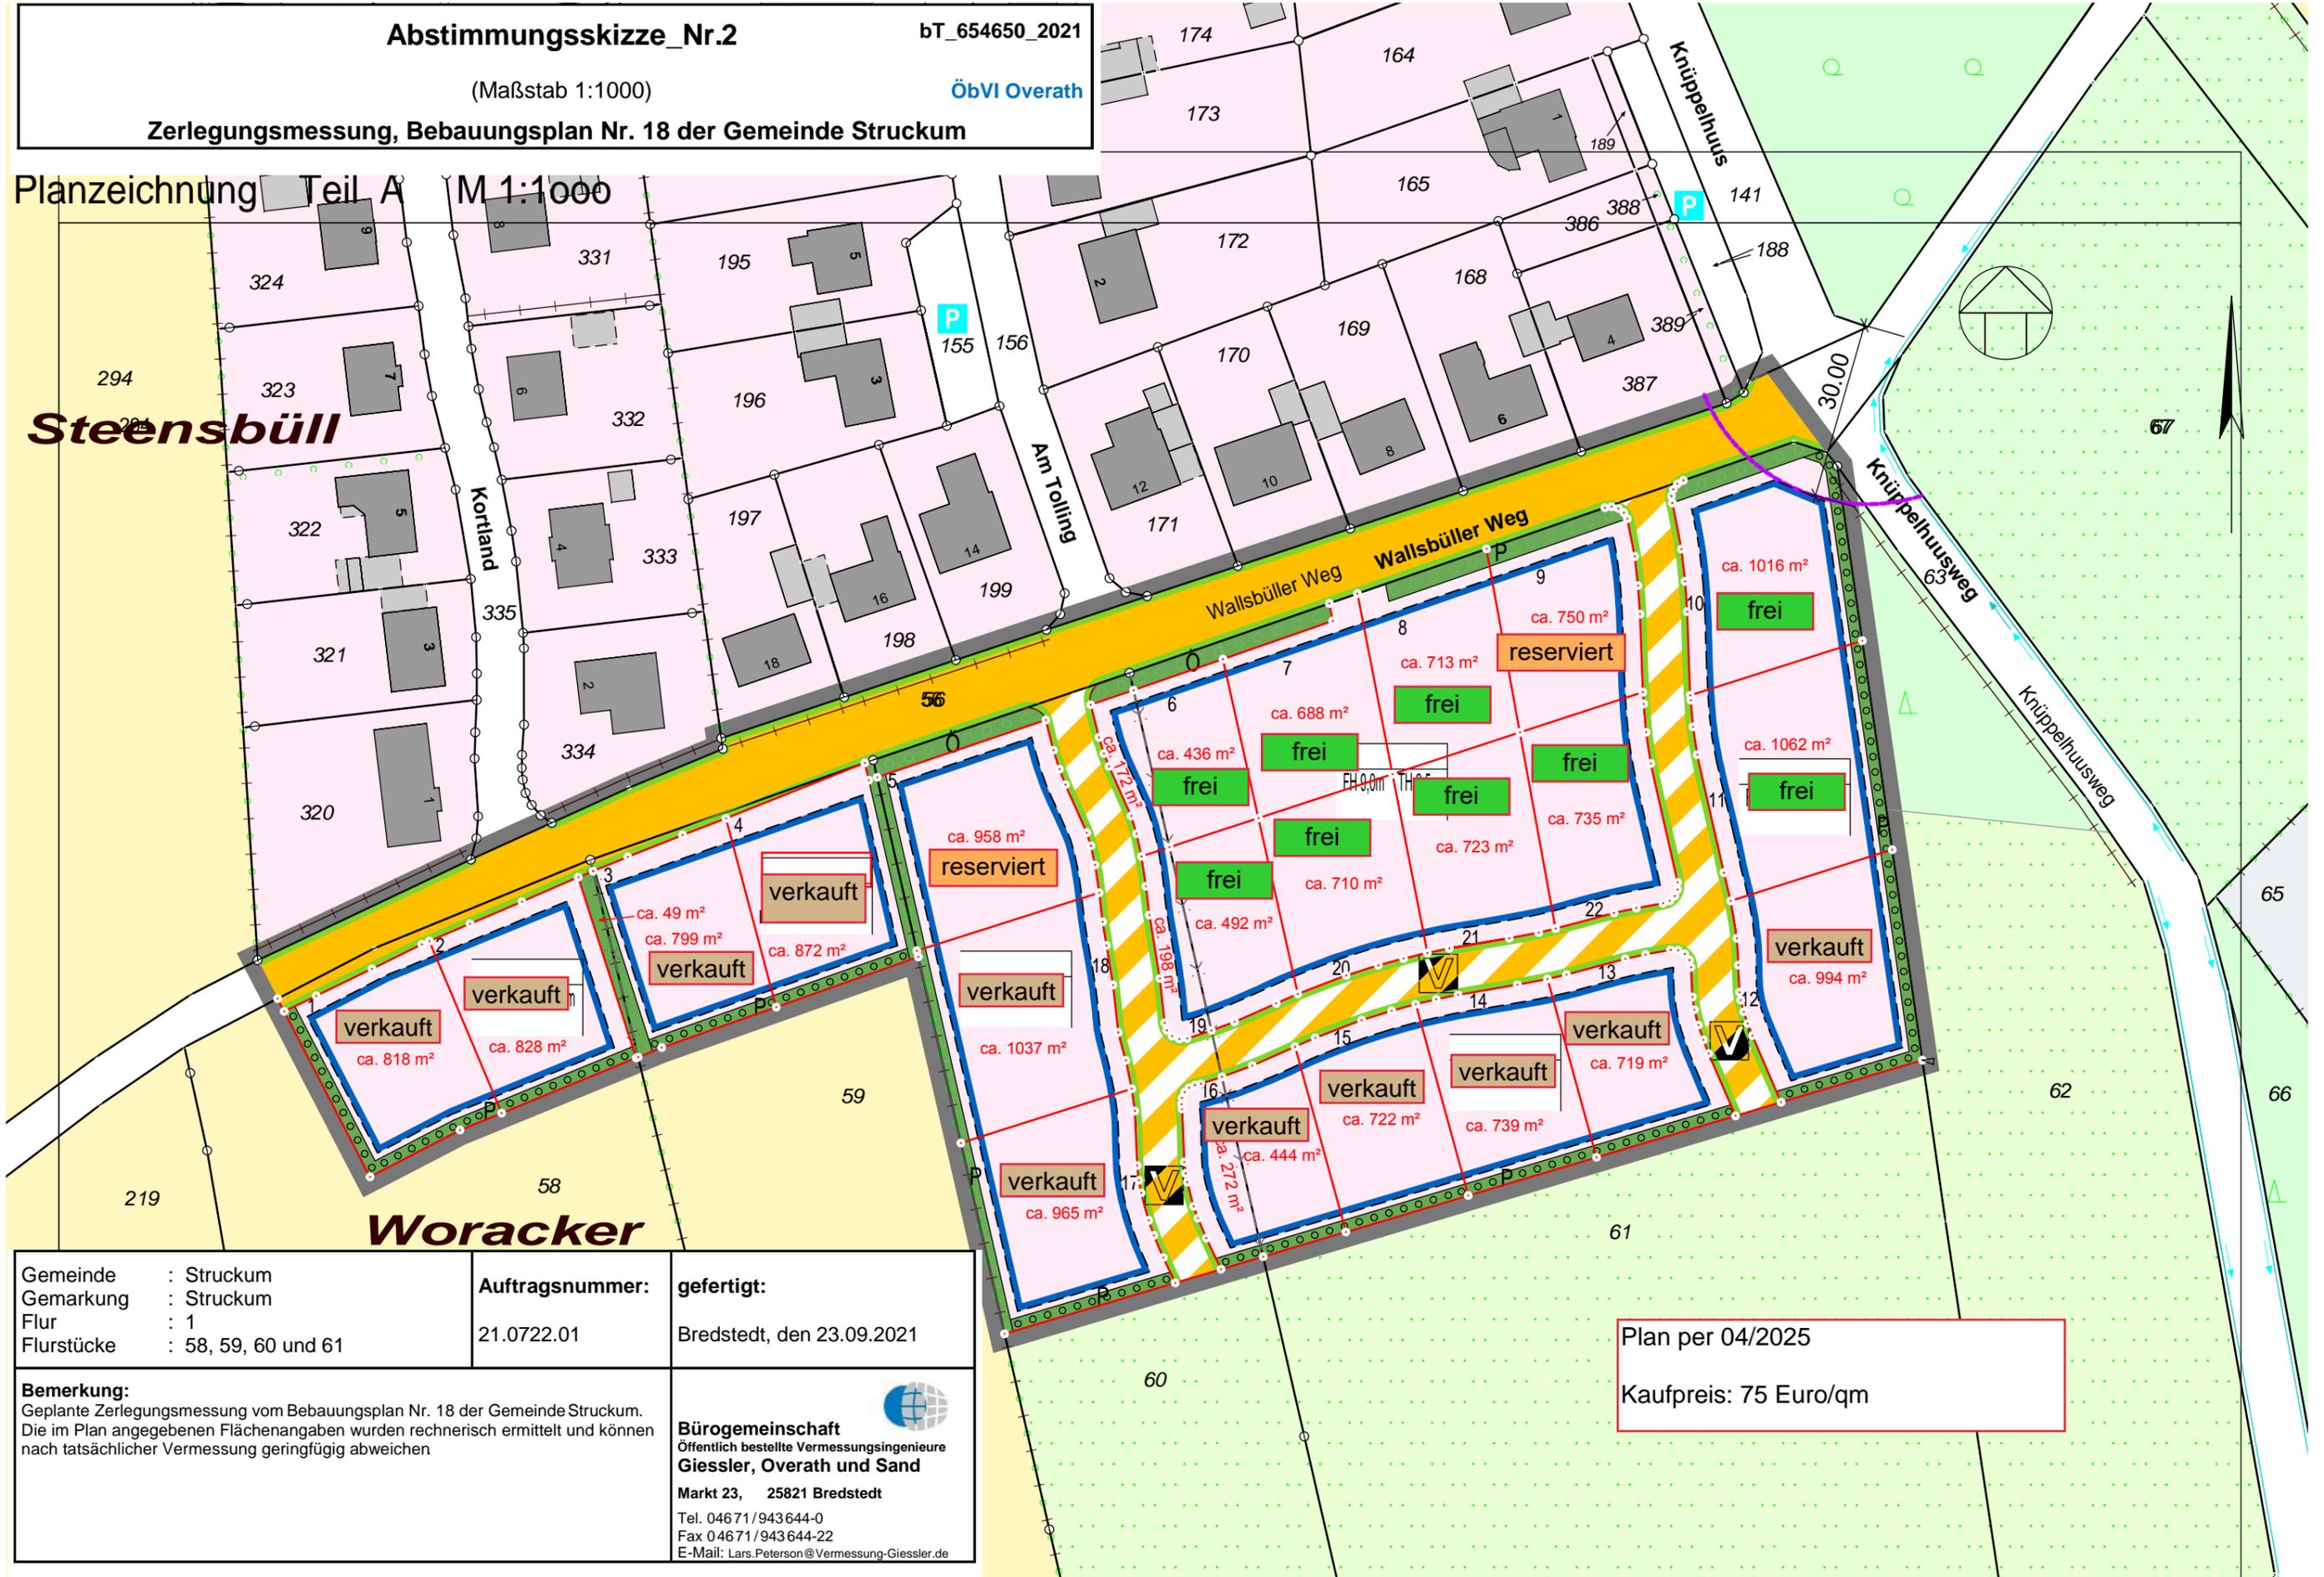

Gemeinde : Struckum	Auftragsnummer: 21.0722.01	gefertigt: Bredstedt, den 23.09.2021
Gemarkung : Struckum		
Flur : 1		
Flurstücke : 58, 59, 60 und 61		

Bemerkung:
Geplante Zerlegungsmessung vom Bebauungsplan Nr. 18 der Gemeinde Struckum. Die im Plan angegebenen Flächenangaben wurden rechnerisch ermittelt und können nach tatsächlicher Vermessung geringfügig abweichen

Bürogemeinschaft
Öffentlich bestellte Vermessungsingenieure
Giessler, Overath und Sand
Markt 23, 25821 Bredstedt
Tel. 04671/943644-0
Fax 04671/943644-22
E-Mail: Lars.Peterson@Vermessung-Giessler.de

Plan per 04/2025
Kaufpreis: 75 Euro/qm