

# Abstimmungsskizze\_Nr.2

bT\_654650\_2021

(Maßstab 1:1000)


ÖbVI Overath

Zerlegungsmessung, Bebauungsplan Nr. 18 der Gemeinde Struckum

## Planzeichnung Teil A M 1:1000

**Steensbüll**

**Woracker**

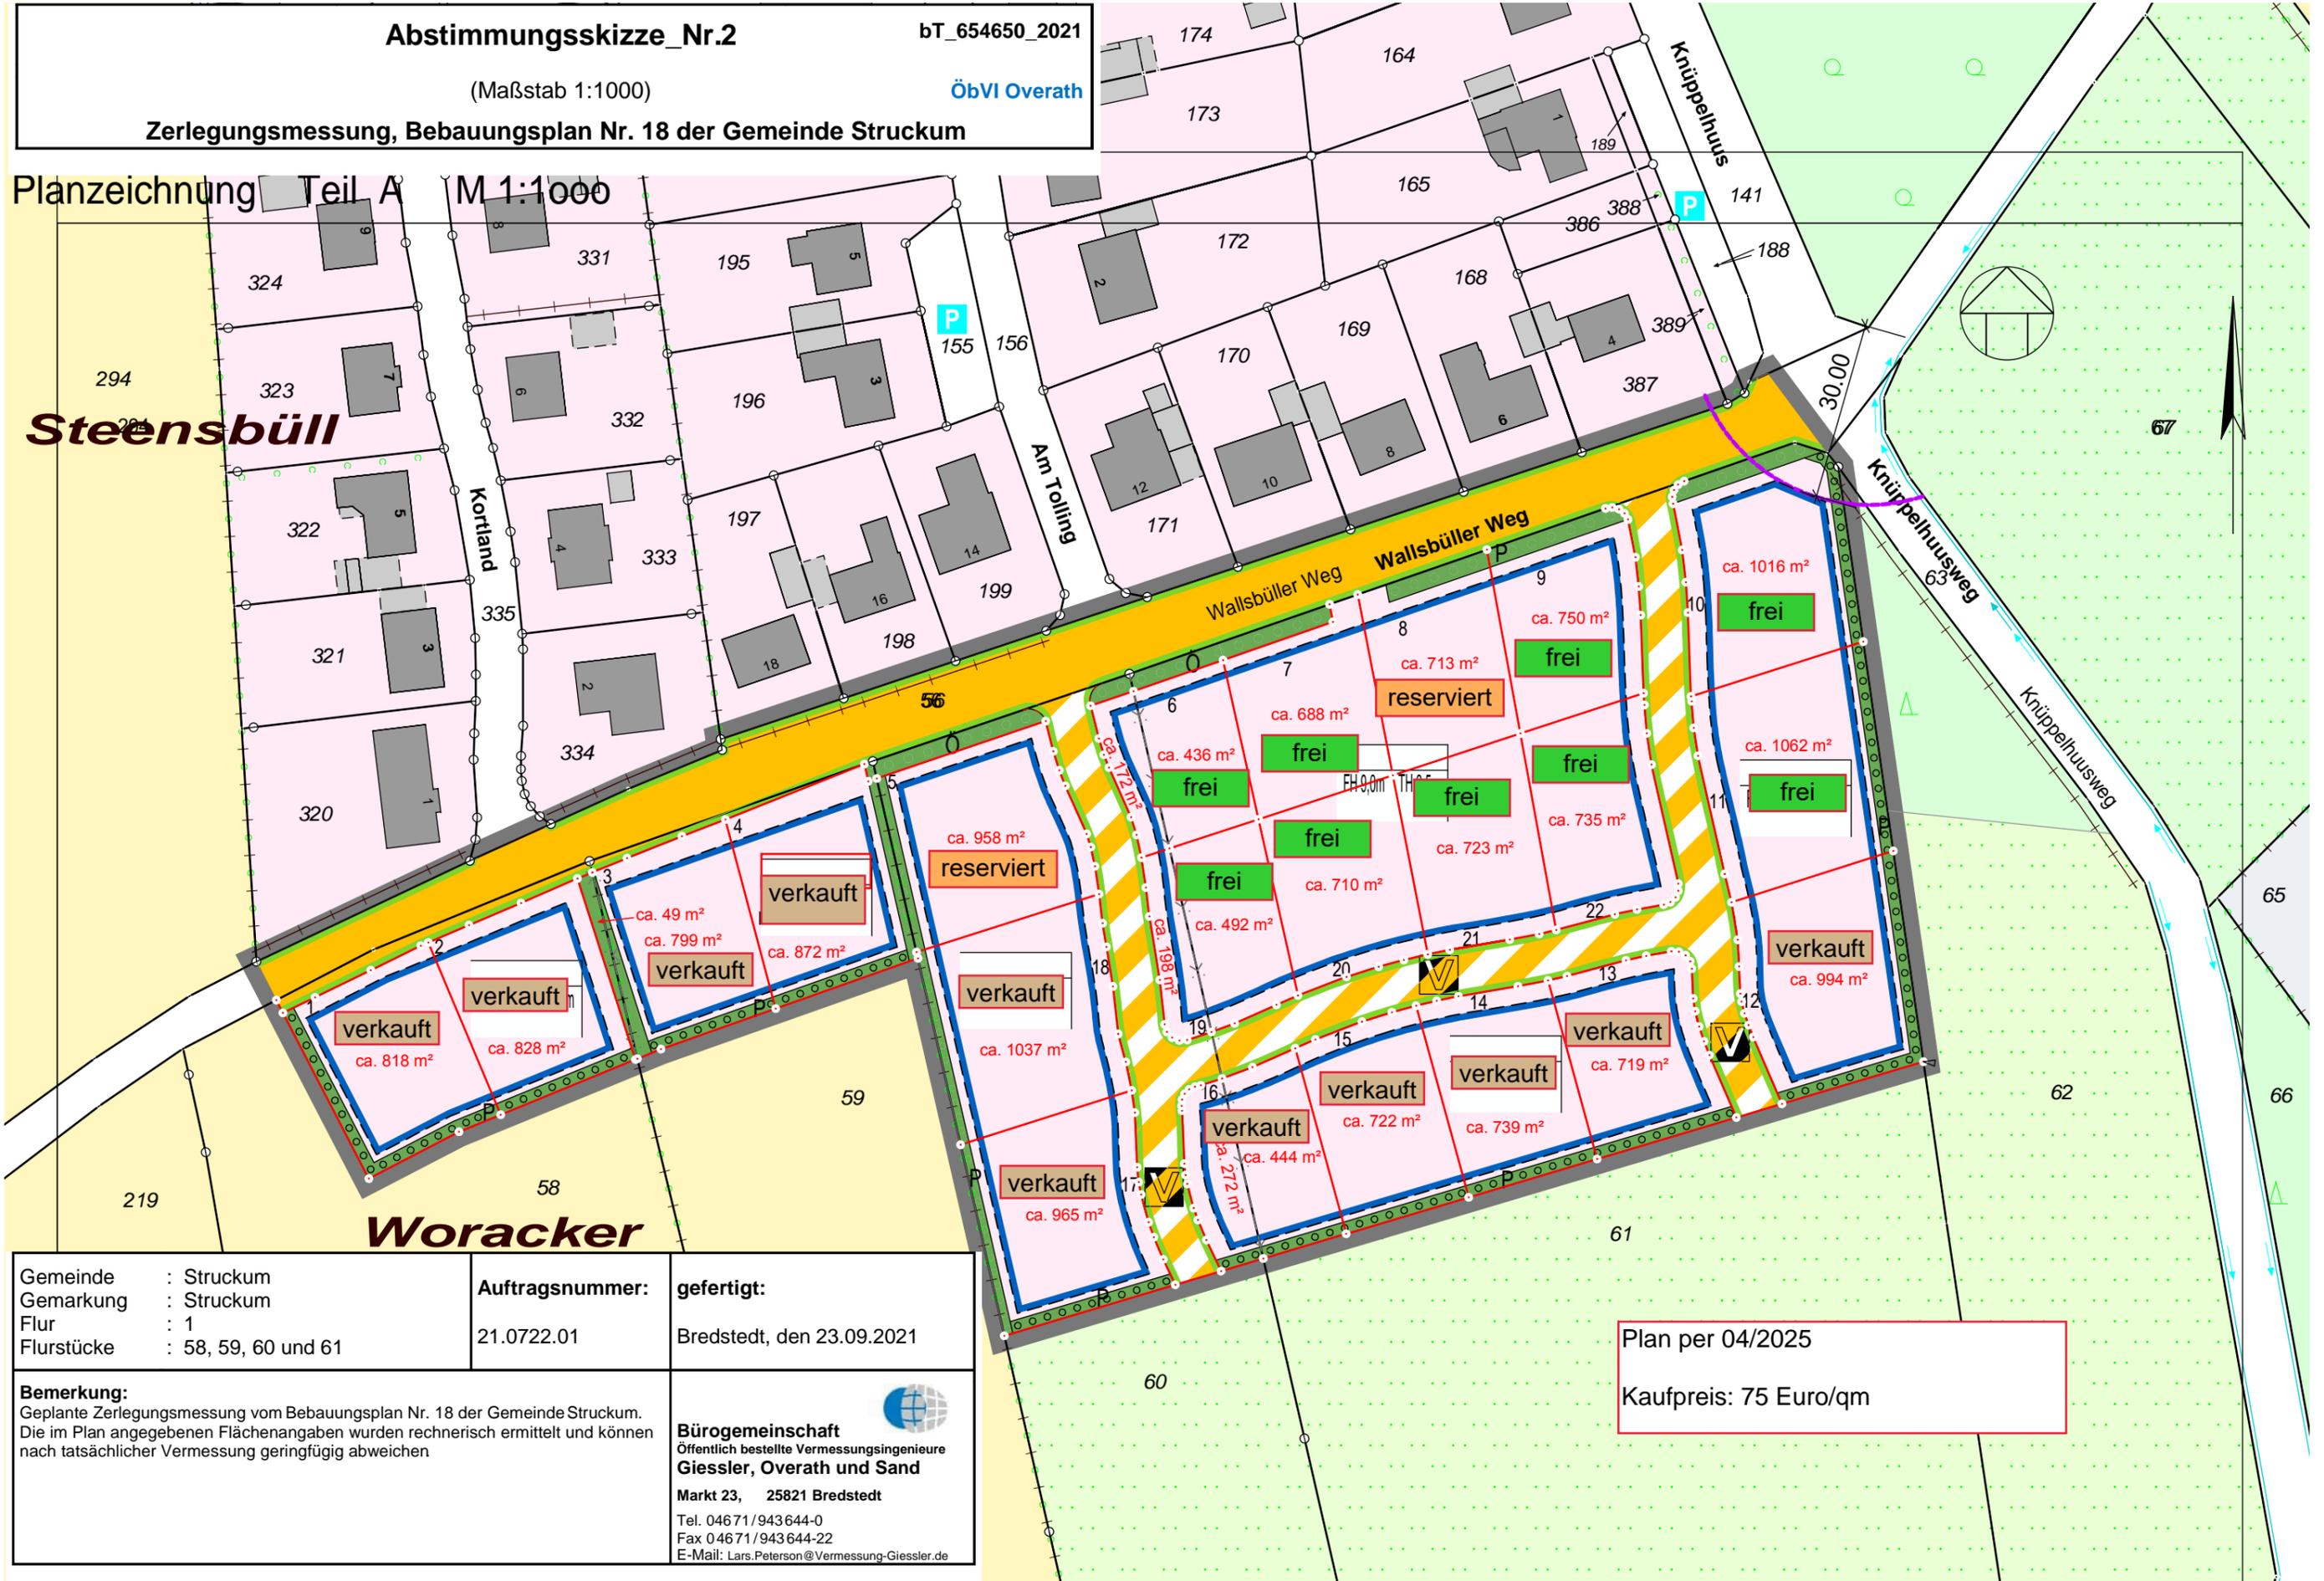

Gemeinde : Struckum	Auftragsnummer: 21.0722.01	gefertigt: Bredstedt, den 23.09.2021
Gemarkung : Struckum		
Flur : 1		
Flurstücke : 58, 59, 60 und 61		

**Bemerkung:**  
Geplante Zerlegungsmessung vom Bebauungsplan Nr. 18 der Gemeinde Struckum. Die im Plan angegebenen Flächenangaben wurden rechnerisch ermittelt und können nach tatsächlicher Vermessung geringfügig abweichen

**Bürogemeinschaft**  
Öffentlich bestellte Vermessungsingenieure  
**Giessler, Overath und Sand**  
Markt 23, 25821 Bredstedt  
Tel. 04671/943644-0  
Fax 04671/943644-22  
E-Mail: Lars.Peterson@Vermessung-Giessler.de

Plan per 04/2025  
Kaufpreis: 75 Euro/qm