


MESSUNGSPLAN

Geringfügige Änderungen der Flächen bleiben dem Katasteramt bis zur endgültigen Übernahme vorbehalten.

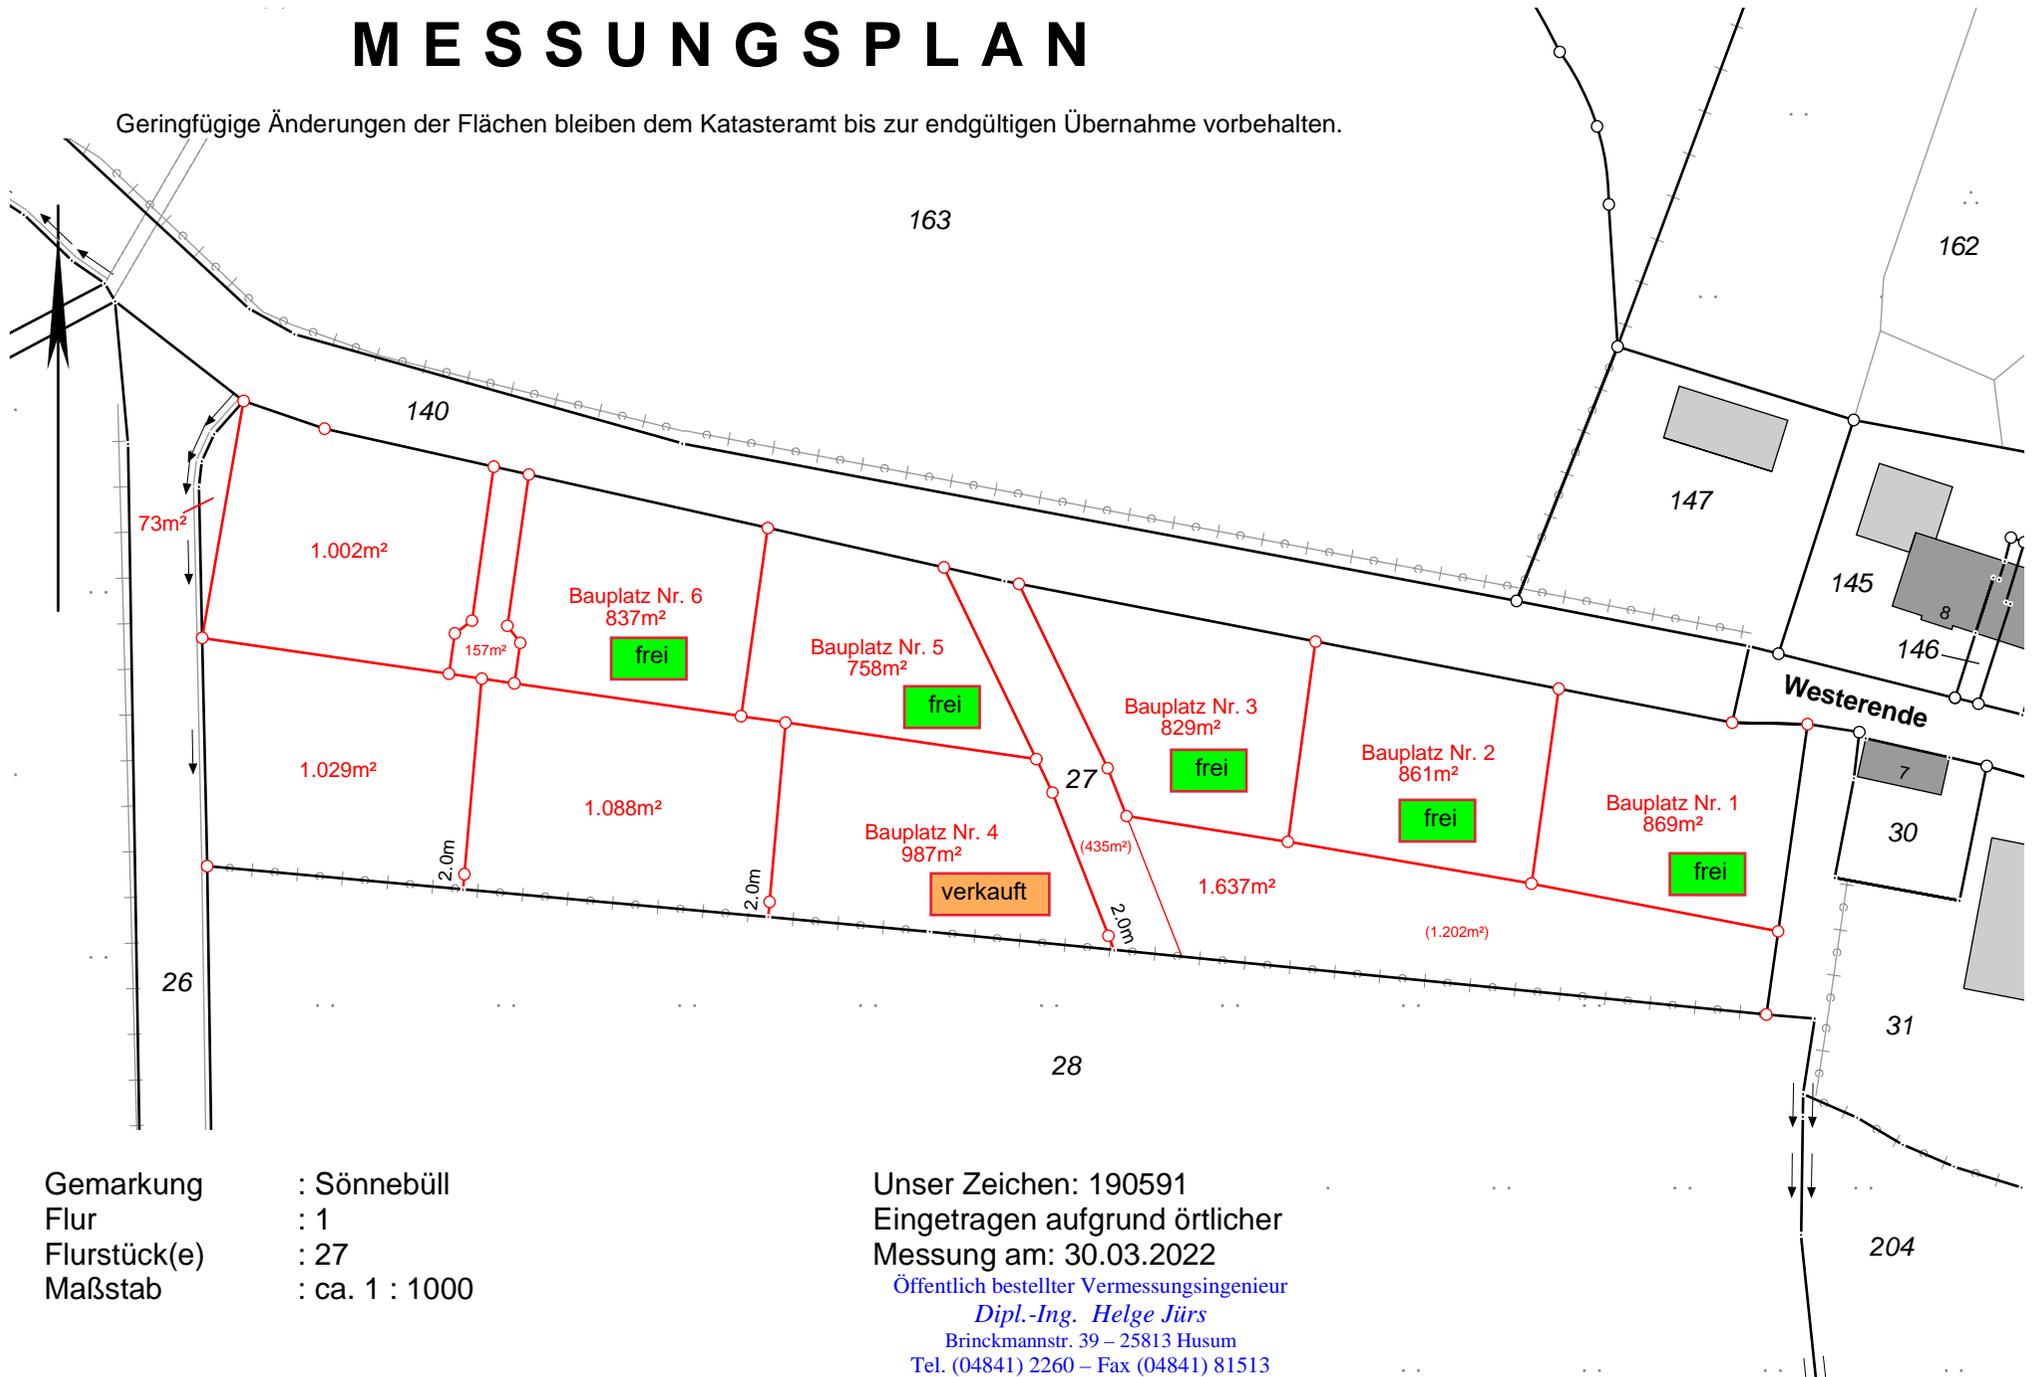

Gemarkung : Sönnebüll
Flur : 1
Flurstück(e) : 27
Maßstab : ca. 1 : 1000

Unser Zeichen: 190591
Eingetragen aufgrund örtlicher
Messung am: 30.03.2022
Öffentlich bestellter Vermessungsingenieur
Dipl.-Ing. Helge Jürs
Brinckmannstr. 39 – 25813 Husum
Tel. (04841) 2260 – Fax (04841) 81513