


Abstimmungsskizze Nr. 3
 (ersetzt Abstimmungsskizze vom 30.03.2020)
Zerlegungsmessung, B-Plan 25 (Dörpum) der Gemeinde Bordelum

ÖbVI Overath

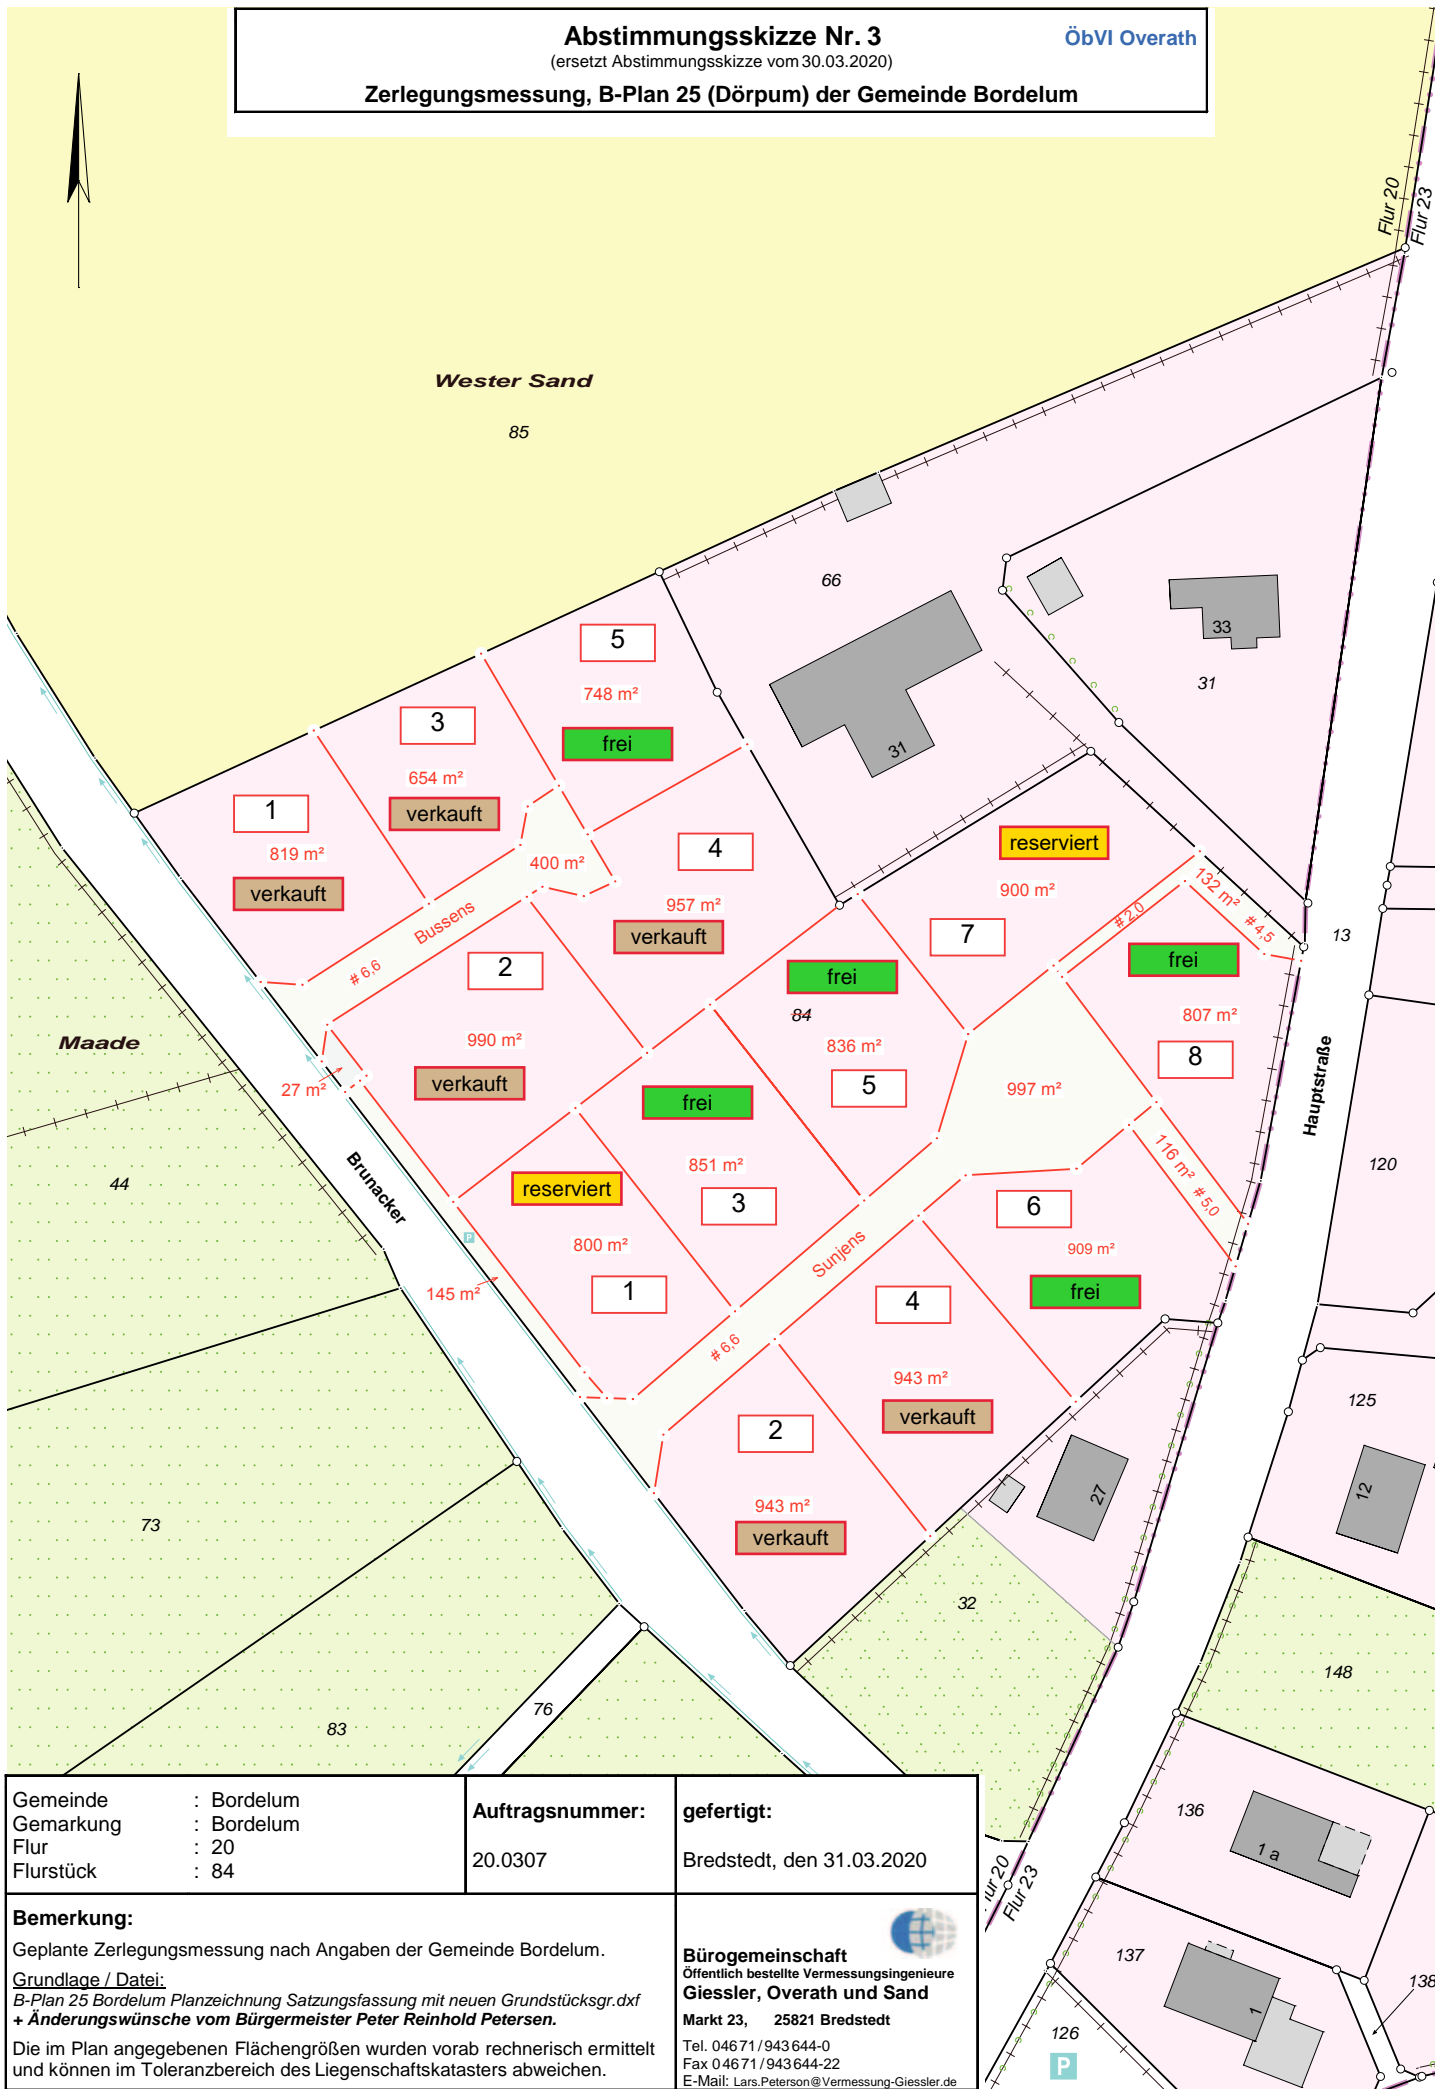

Gemeinde : Bordelum
 Gemarkung : Bordelum
 Flur : 20
 Flurstück : 84

Auftragsnummer: 20.0307
gefertigt: Bredstedt, den 31.03.2020

Bemerkung:
 Geplante Zerlegungsmessung nach Angaben der Gemeinde Bordelum.
Grundlage / Datei:
 B-Plan 25 Bordelum Planzeichnung Satzungsfassung mit neuen Grundstücksgr.dxf
 + Änderungswünsche vom Bürgermeister Peter Reinhold Petersen.
 Die im Plan angegebenen Flächengrößen wurden vorab rechnerisch ermittelt und können im Toleranzbereich des Liegenschaftskatasters abweichen.

Bürogemeinschaft
 Öffentlich bestellte Vermessungsingenieure
Giessler, Overath und Sand
 Markt 23, 25821 Bredstedt
 Tel. 04671/943644-0
 Fax 04671/943644-22
 E-Mail: Lars.Peterson@Vermessung-Giessler.de

