

# der Gemeinde Langenhorn, Kreis Nordfriesland, über den Bebauungsplan Nr. 23 - 'Baugebiet an Gebiet nördlich des Clausensweges, zwischen dem Tannenweg und der Mönkebüllener Straße

10 des Baugesetzbuches (BauGB) sowie des § 86 Landesbauordnung wird nach Beschlussfassung durch die Gemeindevertretung vom 22.02.2023 folgende Satzung am Clausensweg' - für ein Gebiet nördlich des Clausensweges, zwischen dem Tannenweg und der Mönkebüller Straße - bestehend aus der Planzeichnung (Teil A)


eil A)  
17/2021 L 13

WA	
0,2	1
0	ED

WA	
0,25	1
0	ED

WA	
0,25	1
0	E

**Kaufpreis 85,00€/qm  
Stand 28.05.2026**

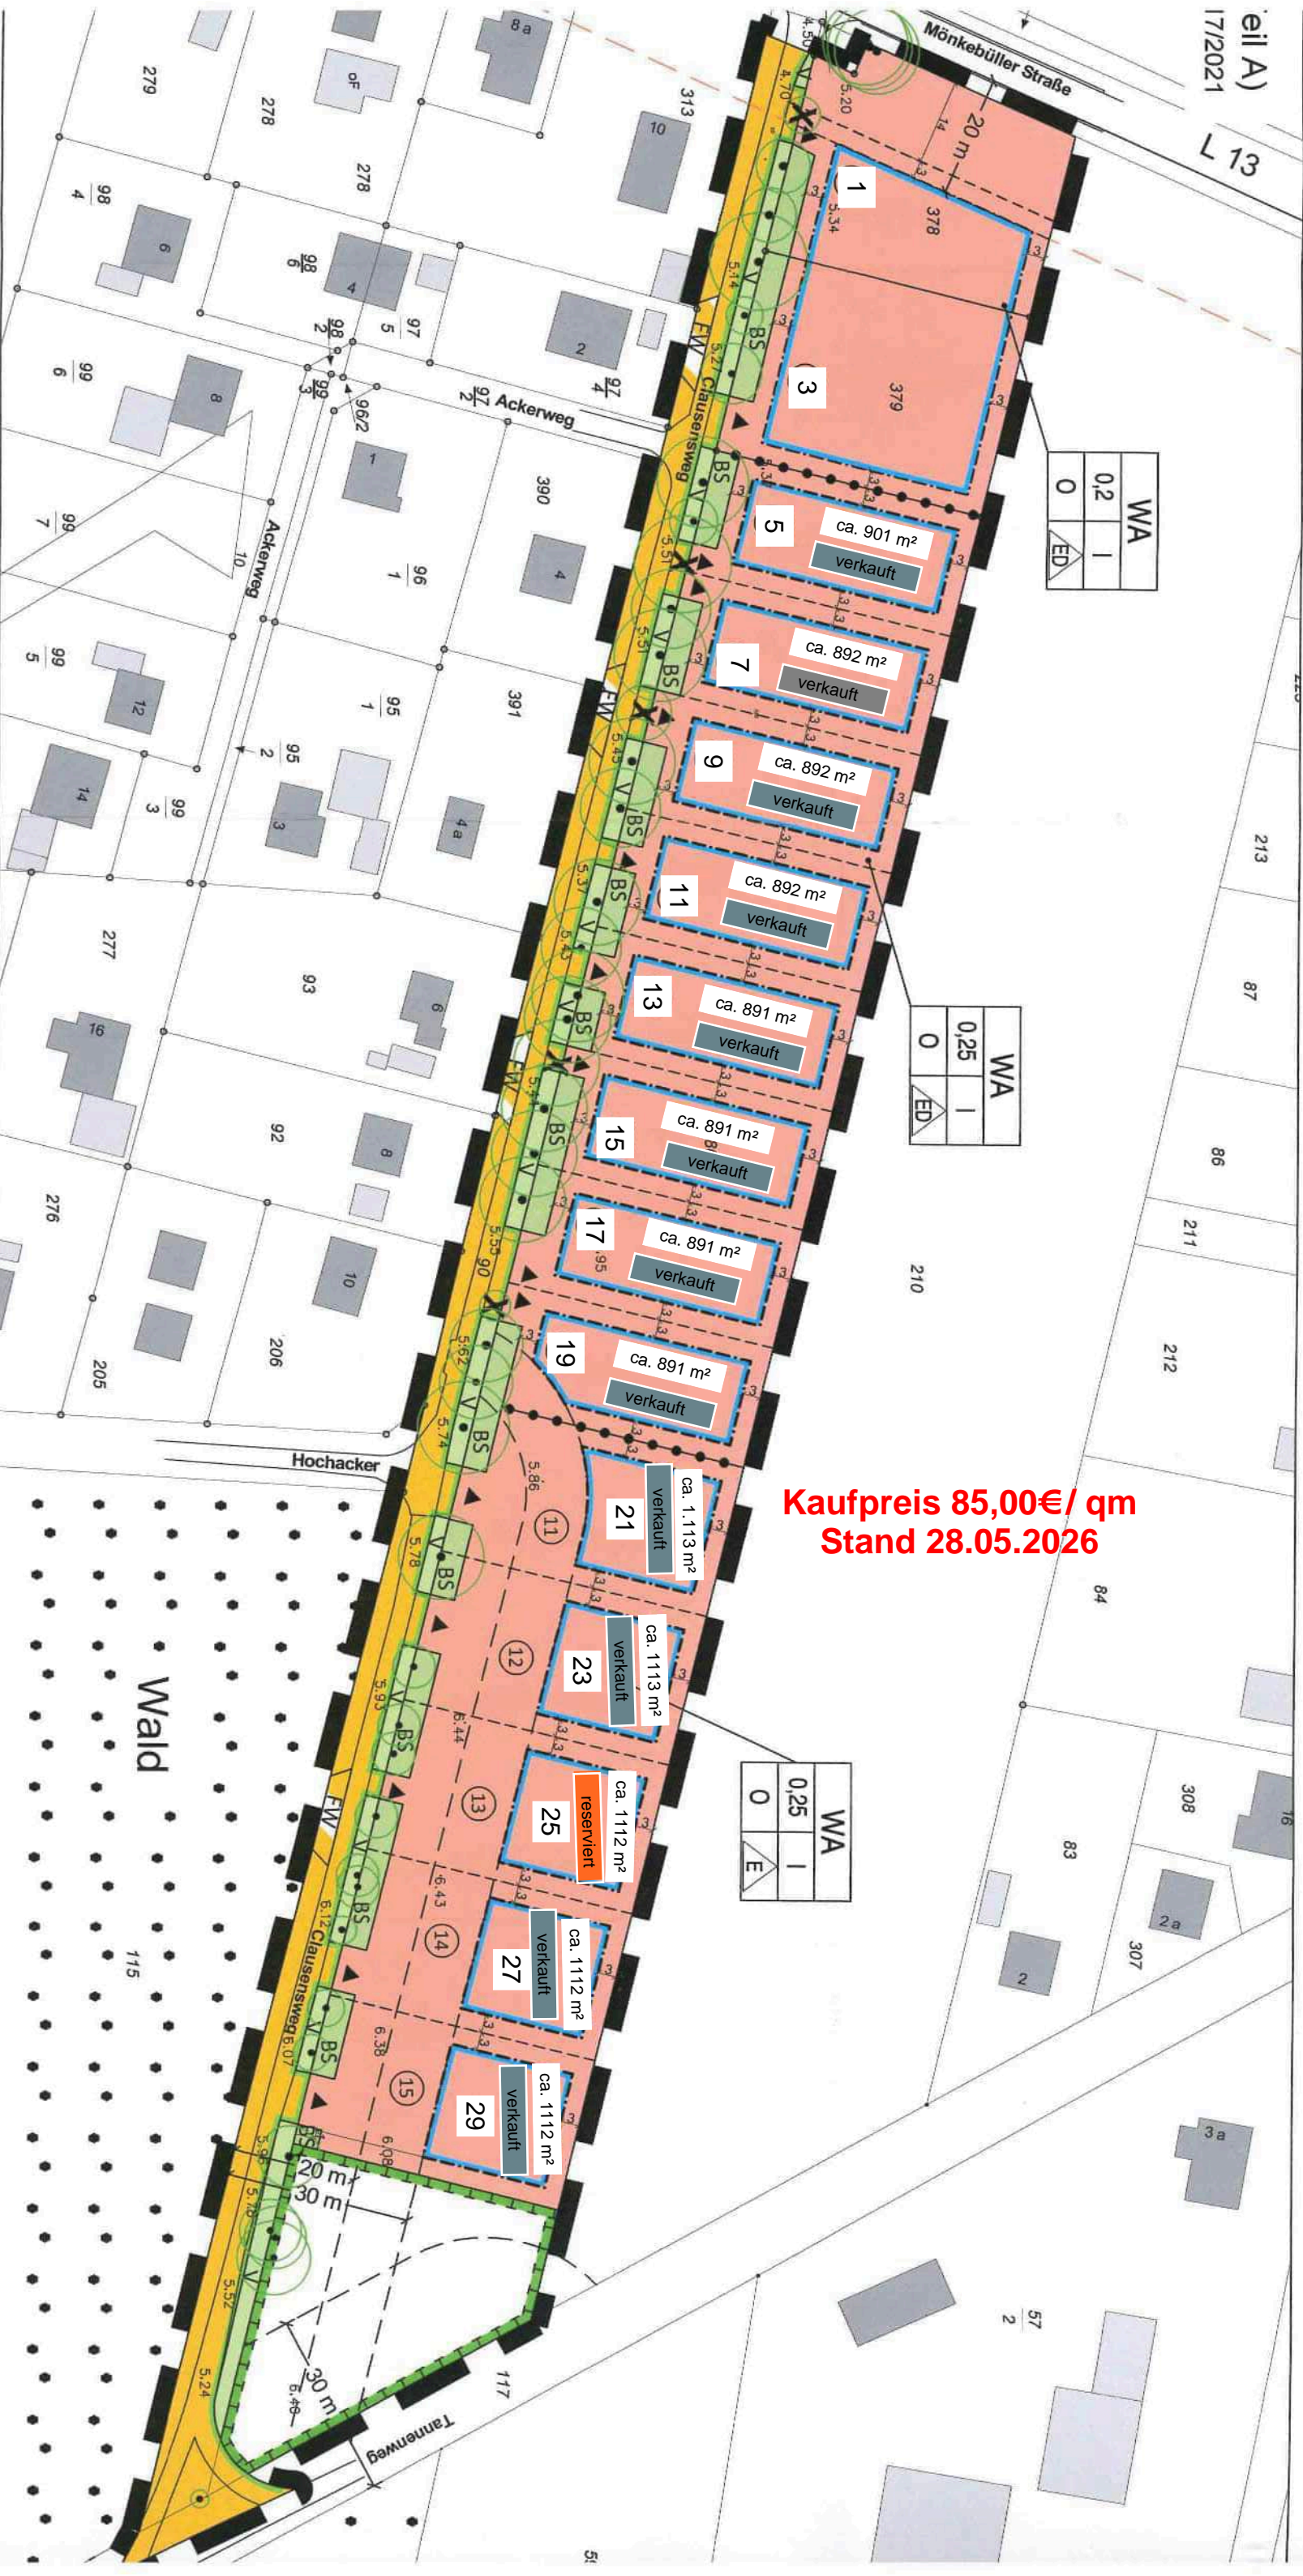

## ENERGIEERKLÄRUNG

Rechtsgrundlagen

## TEXT (TEIL B)

1. ART DER BAULICHEN NUTZUNG

## VERFAHRENSVERMERKE

(§ 9 Abs. 1 Nr. 1 BauGB)

1. Aufgestellt aufgrund des Aufstellungsbeschlusses der Gemeindevertretung vom 22.02.2023