


LANDSCHAFTSPLAN ALMDORF

PLANUNGSVORGABEN

3

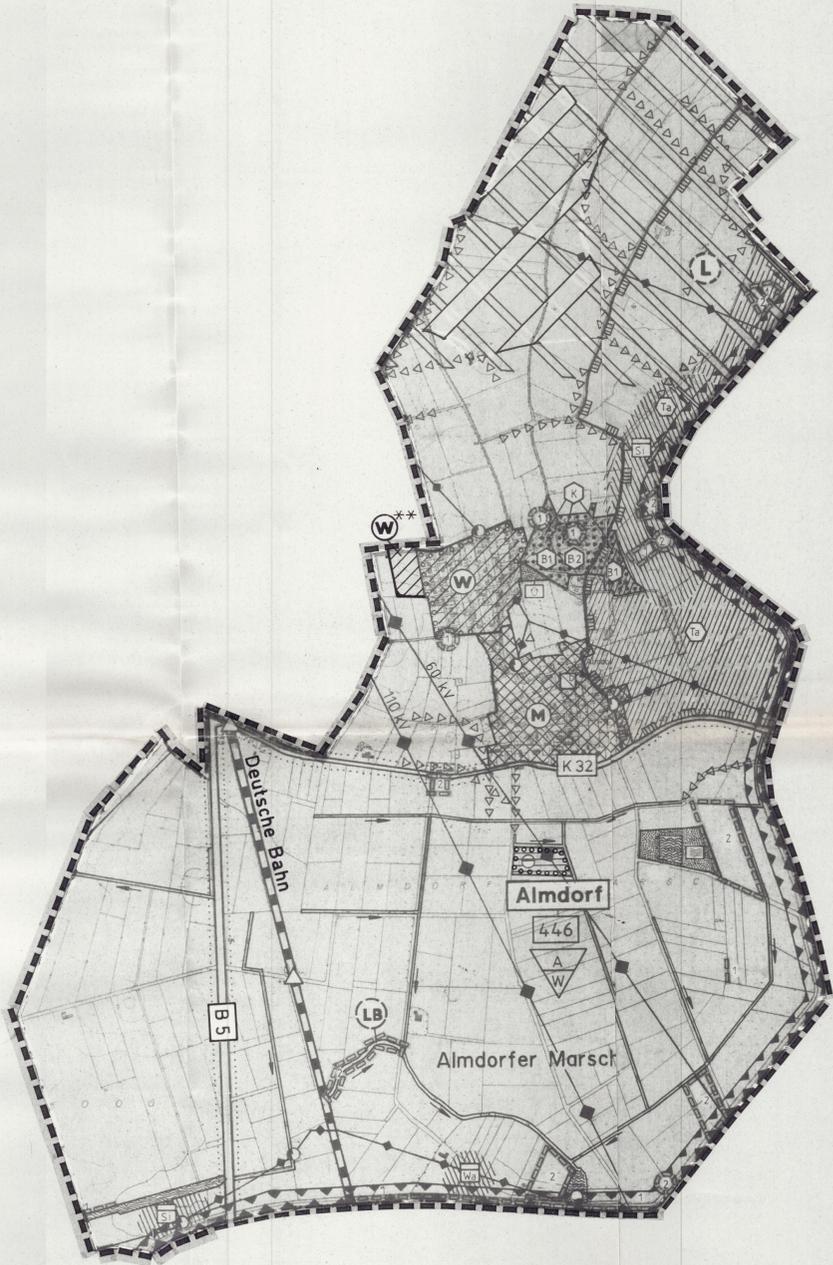

Gemeindegrenze

446 Einwohnerzahl (1)

ÜBERGEORDNETE PLANUNGEN
Regionalplan V (14)

Gemeindefunktionen

A Hauptfunktion Landschaft
W Nebenfunktion Wohnen

Fremdenverkehrsentwicklungsräume im Landesinneren

Landschaftsplanung
Landschaftsrahmenplan liegt nicht vor.

Windkraftvorzugsgebiete (13)
In den übrigen Gebieten sind aus ökologischer Sicht keine Windkraftanlagen einklassifiziert.
(Die kein Landschaftsschutzplan oder Landschaftsplan vorliegt, wird das Windkraftflächen als übergeordnete Landschaftsbewertung aufgenommen.)

ÖRTLICHE BAULEITPLANUNG (14)
Die dargestellten Flächennutzungen entsprechen dem Stand der Bauleitplanung am 01.06.1994

nicht wirksame bzw. rechtskräftige Bauleitplanung; Planverfahren noch nicht abgeschlossen

Planungen, die noch nicht im Planverfahren sind

Wohnbauflächen
gemischte Bauflächen

Verkehrflächen

Flächen für den überörtlichen Verkehr und für örtliche Hauptverkehrsstraßen wie Bundes-, Land- und Kreisstraßen (Die ehemals geplante Umgehungsstraße B 5 wird nicht dargestellt, sie ist in den Pflanzplan eingezeichnet, aber nicht mehr rechtskräftig.)

anbaufreie Strecke

Parkplatz

Bahnanlage

ebenerdiger Bahnübergang

Flächen für Ver- und Entsorgungsanlagen sowie Hauptversorgungs- und Hochwasserschutzflächen

Fläche für Ver- bzw. Entsorgung

Umformerstation

Kläranlage

Regenrückhaltebecken

20 kV Freileitung*
(Freileitungen mit 20 kV und weniger werden voraussichtlich innerhalb der nächsten 20-25 Jahre unterirdisch verlegt.) (13)

60 und 100 kV Freileitungen (13)

* Darstellung der Leitungen erfolgt nur außerhalb bebauter Flächen

Wasserflächen und Flächen für den Hochwasserschutz

Teich, Speicherbecken

Verbandsvorfuter* (14)

Erhöhungsschutzstreifen von 50 m nach § 11 LNatSchG

Verbandsvorfuter verrohrt* (14)

* Darstellung der Vorfuter erfolgt nur außerhalb bebauter Flächen

Flächen für die Land- und Forstwirtschaft

Flächen für die Landwirtschaft

EW Erwerbsagrarland

Flächen für die Forstwirtschaft

Forstbestandsflächen mit Waldschutzfunktionen (2/3)

K Klima- und Windschutzfunktion

B Bodenschutzfunktion: B1 = vorrangig, B2 = gleichrangig mit anderen Funktionen

Öffentliche Grünflächen

öffentliche Grünfläche:

Spielfeld

Freibad / Badeplatz

Gebot zu Anpflanzen von Bäumen und Sträuchern

BESONDERS GESCHÜTZTE UND SCHÜTZENSWERTE BEREICHE VON NATUR UND LANDSCHAFT

vorgeschlagenes Schutzgebiet im Sinne des Naturschutzrechtes (11)

L Landschaftsschutzgebiet

LB geschützter Landschaftsbestandteil

Blotop gemäß Blotopkartierung des Landes Schleswig-Holstein und des Kreises Nordfriesland (3/197)

1 geschützt nach § 19 LNatSchG

2 geschützt nach § 7 LNatSchG

REGELUNGEN FÜR DIE STADTERHALTUNG UND DEN DENKMALSCHUTZ

AN für den Denkmalschutz vorgeschlagenes Gebäude (7)

S geomorphologisch schützenswertes Objekt (5)

Ta Ostenaual: weichselzeitliches bis holozänes Abflutal mit Prä- und Gleitflächen und einer Erosionskante

W für den Denkmalschutz vorgeschlagene vor- und frühgeschichtliche Objekte (13)

Wa Wert

SI Siedlung

QUELLEN:

(1) BREITSTEDTLAND, BAUAMT: Bevölkerungszahl der Gemeinde Almdorf, Stand Sept. 1992; mündliche Auskunft vom 23.07.1993

(2) FORSTAMT SCHLESWIG-LA. DES MINISTERIUMS FÜR ERNÄHRUNG, LANDWIRTSCHAFT UND FORSTEN: Vorträge Waldinventuren und Kartierungen Kreis Nordfriesland; unveröffentlichtes Manuskript; Schleswig 1991

(3) FORSTAMT SCHLESWIG: Waldbestandsflächen im Gemeindegebiet; schriftliche Auskunft; Schleswig 29.01.1992

(4) GEMEINDE ALMDORF: Rechtskräftige und im Planverfahren befindliche Flächennutzungs- und Bebauungspläne sowie z.T. darüberausgehende Planungsabsichten; Stand 01.06.1994

(5) GEOLOGISCHES LANDESAMT SCHLESWIG-HOLSTEIN (Hrsg.): Geowissenschaftlich schützenswerte Objekte in Schleswig-Holstein; L.M. 1:250.000; Stand 1990; Kiel 1992

(6) INNENMINISTER DES LANDES SCHLESWIG-HOLSTEIN (Hrsg.): Regionalpläne für den Planungsräum V des Landes Schleswig-Holstein; Amtsblatt für Schleswig-Holstein Nr. 17; Kiel 28.04.1976, S. 529 ff.

(7) KREIS NORDFRIEDLAND, UNTERE DENKMALSCHUTZBEHÖRDE: Aufstellung aller denkmalwerten Gebäude im Gemeindegebiet; Schreiben vom 28.04.1993

(8) KREIS NORDFRIEDLAND, UNTERE NATURSCHUTZBEHÖRDE (Hrsg.): Flächenfindungskarte: Windkraftvorranggebiete; L.M. 1:50.000; Husum, 1993

(9) - Blotopkartierung im Zuge der vereinfachten Flurbereinigung in der Gemeinde Almdorf, 1988

(10) LANDESAMT FÜR NATURSCHUTZ UND LANDSCHAFTSPFLEGE SCHLESWIG-HOLSTEIN: Blotopkartierung 1989; TK Blätter 1418, 1420; Kiel 1991

(11) - Vorgeschlagene Naturschutz- und Landschaftsschutzgebiete in Schleswig-Holstein; unveröffentlichter Entwurf; Kiel 1992

(12) LANDESAMT FÜR VOR- UND FRÜHGESCHICHTE SCHLESWIG-HOLSTEIN: Eingetragene und andere archäologische Denkmäler im Gemeindegebiet

(13) SCHLESWIG, BETRIEBSVERWALTUNG FLENSBURG: Verlauf der 60 und 100 kV Freileitungen im Gemeindegebiet; Schreiben vom 02.10.1992

(14) WASSER- UND BODENVERBÄNDE: Gültige Lagepläne zu den Anlageneigenschaften der Verbände Almdorfer Koop., Drahthamer Koop., Brakum; M 1:5.000; Stand 01.09.1992

Kartengrundlage: Deutsche Grundkarte 1:5000
Vervielfältigung mit Genehmigung des Landesvermessungsamtes Schleswig-Holstein vom 13.04.94 3-562.6 5 234/94

LANDSCHAFTSPLAN ALMDORF
PLANUNGSVORGABEN KARTE 3

Auftraggeber: Gemeinde Almdorf
Dipl.-Ing. B. Bonin-Körkemeyer
freischaffende Landschaftsarchitektin
Rudolf-Diesel-Str.16 25913 Leck
Tel. 04662 / 3026 Fax 04662 / 1034

Maßstab: 1 : 10.000
Datum: 21.03.1994
bearbeitet: Rohde
Dipl.-Ing. Reimers
gezeichnet: Christiansen