


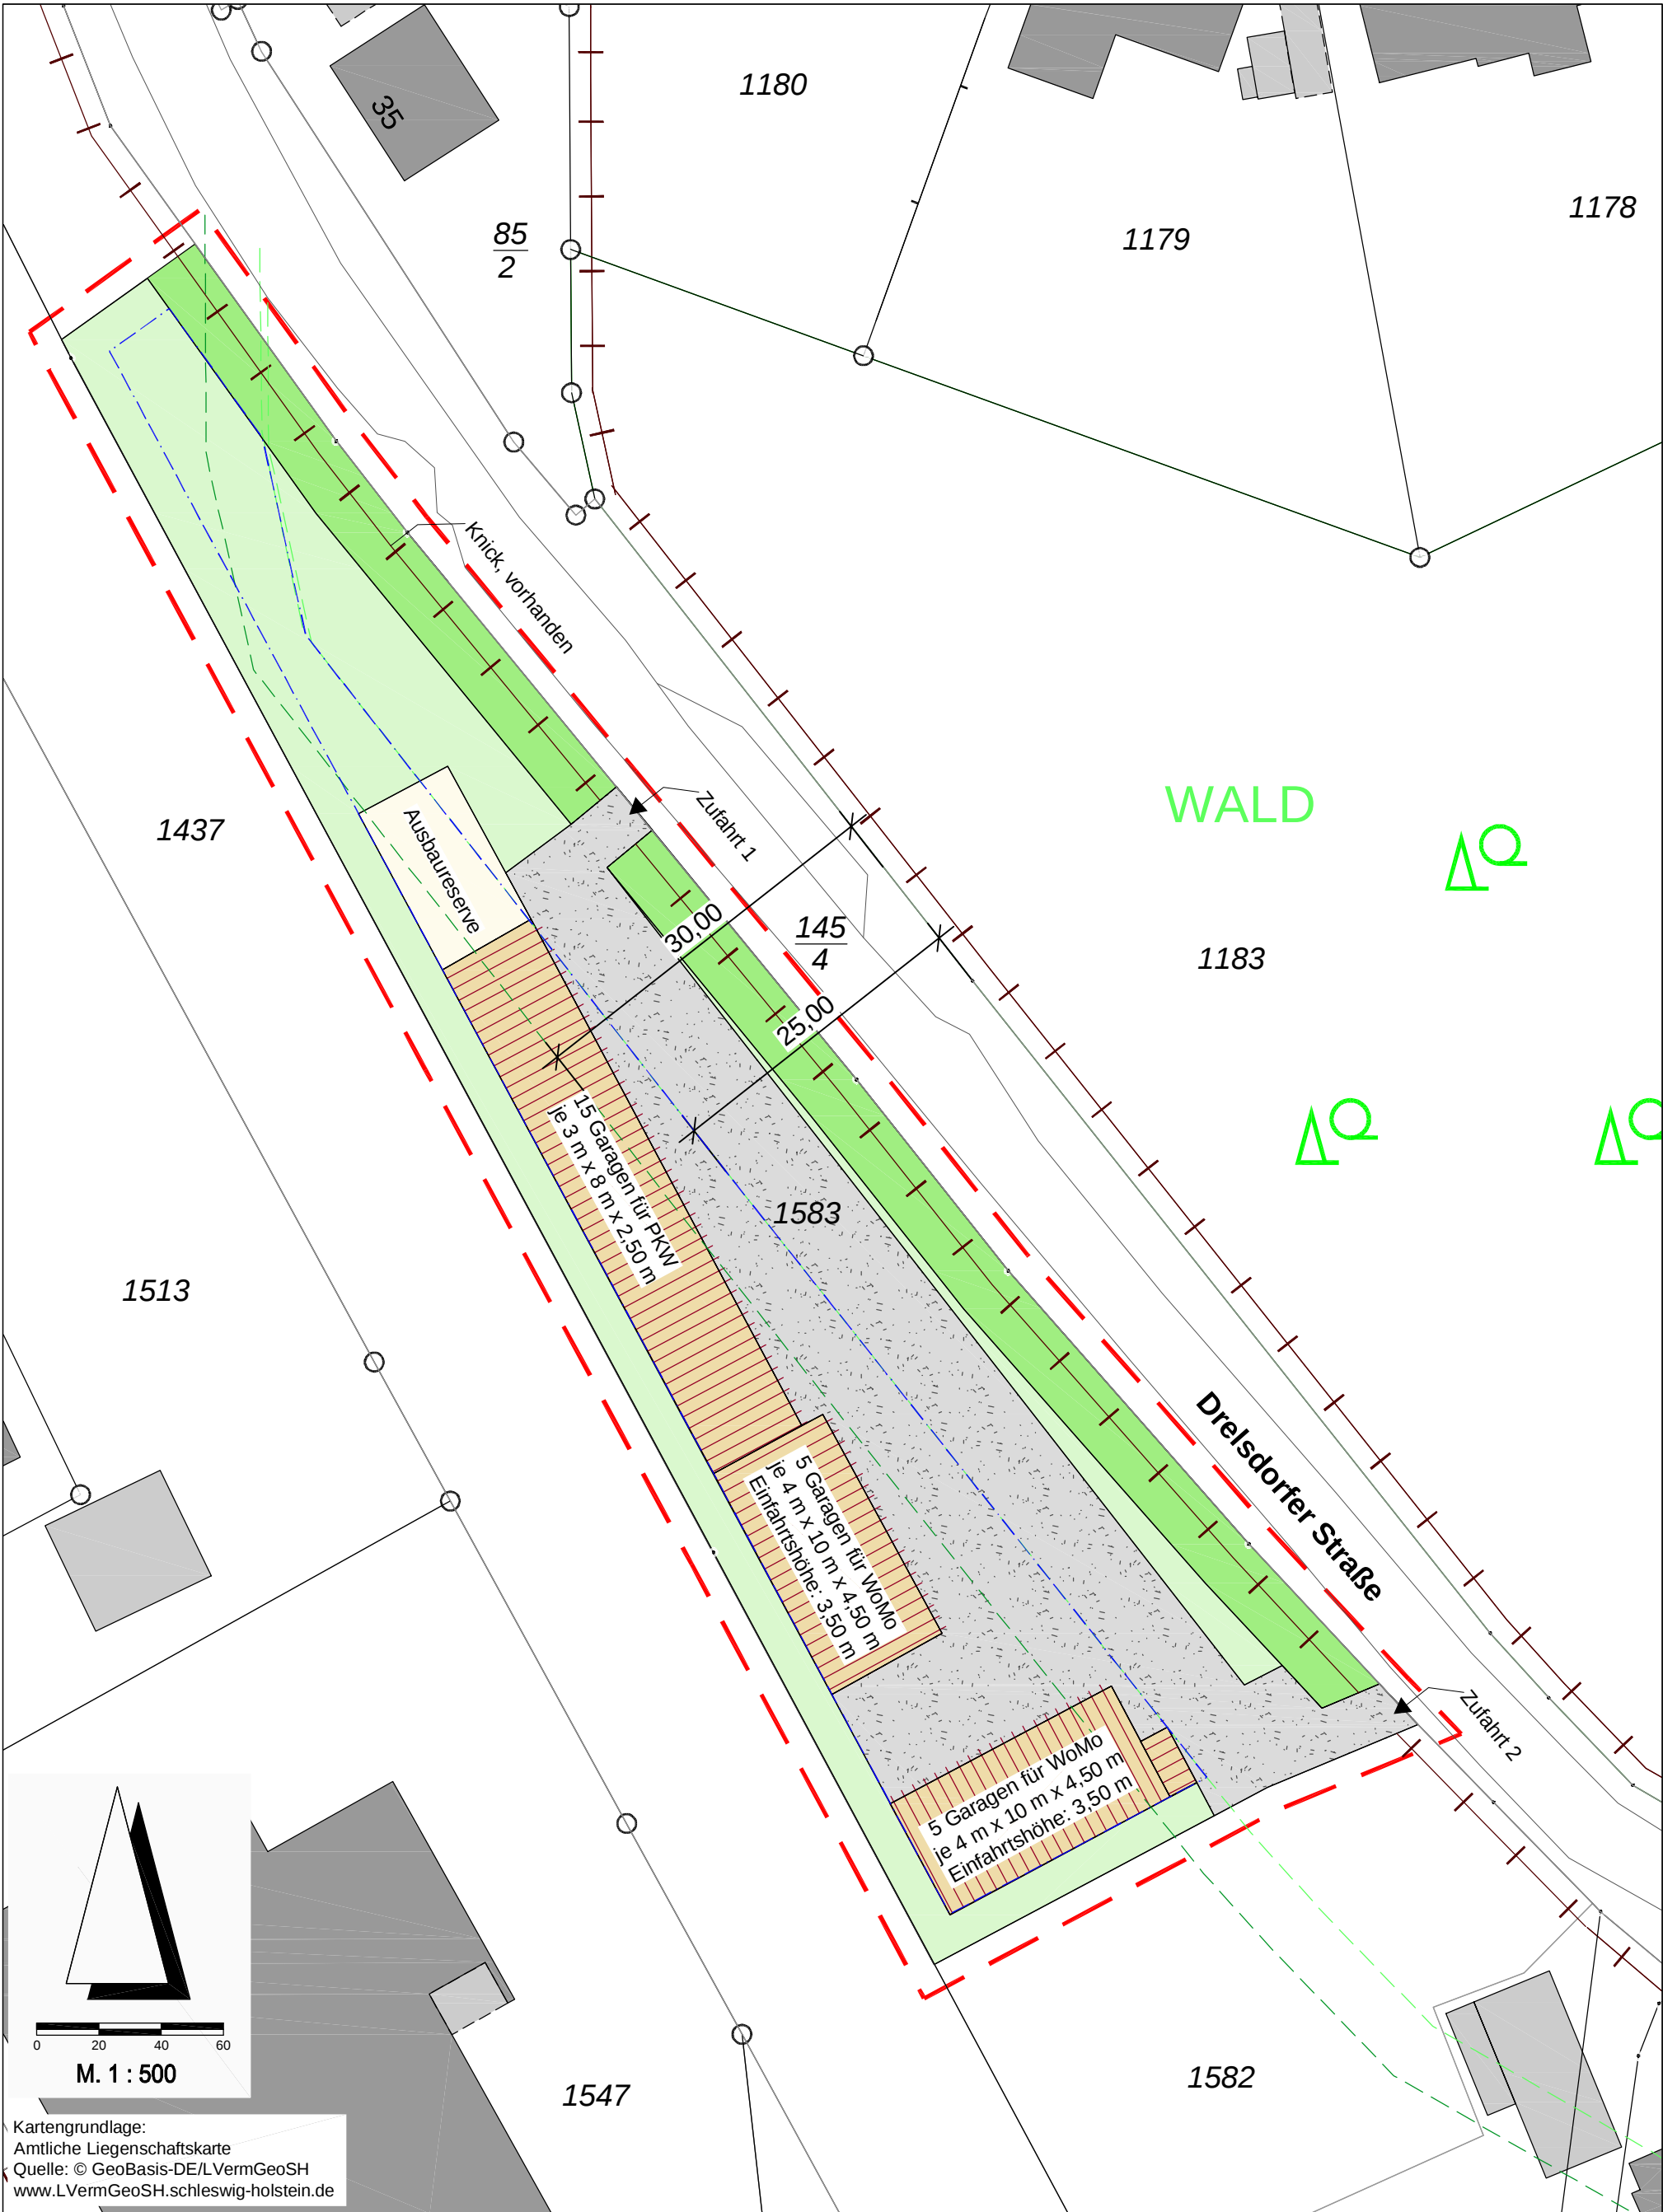

Legende

Garagen

Ausbaureserve Garagen

Zufahrt, wassergebundene Decke

Freiflächen (Rasen)

Knickschutzstreifen

Baugrenze (gem. B-Plan 47)

Waldabstand 30 m

reduzierter Waldabstand 25 m

Dieser Vorhaben- und Erschließungsplan ist Bestandteil des vorhabenbezogenen Bebauungsplanes Nr. 47 „Gewerbegebiet Dreisdorf“ der Stadt Bredstedt. Dieser wird hiermit ausgefertigt.

Bredstedt, den

.....
(Der Bürgermeister)

Vorhaben- und Erschließungsplan zum Bebauungsplan Nr. 47 der Stadt Bredstedt

M 1 : 500

04.06.2026

Planersteller:

Planungsbüro Springer GmbH, Busdorf