



11. Änderung des Flächennutzungsplans der Gemeinde Joldelund durch Berichtigung

Für das Gebiet nördlich der Straße Övern Kambarg, westlich der bestehenden Ortslage an der Hauptstraße und südlich vom Grüner Weg

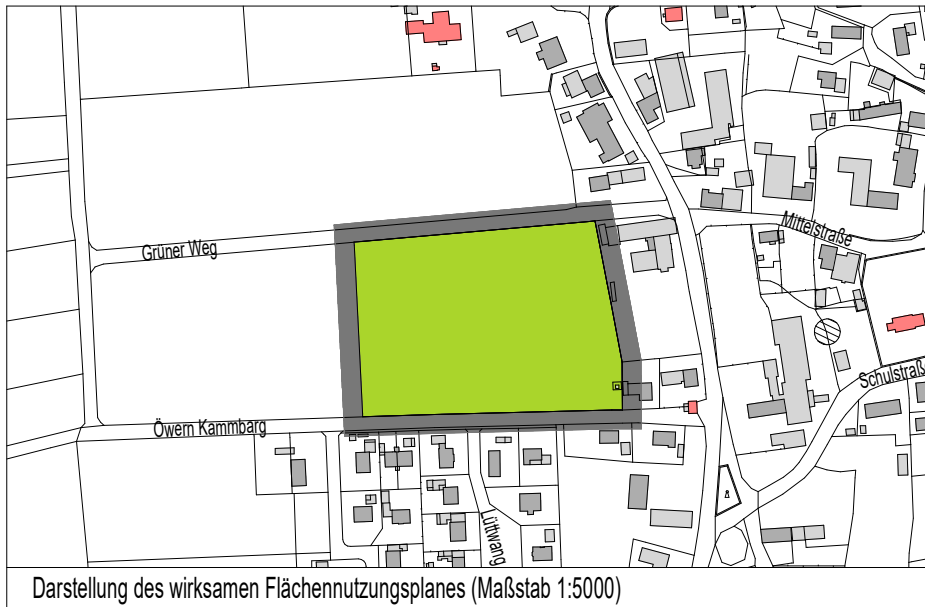

Darstellung des wirksamen Flächennutzungsplanes (Maßstab 1:5000)

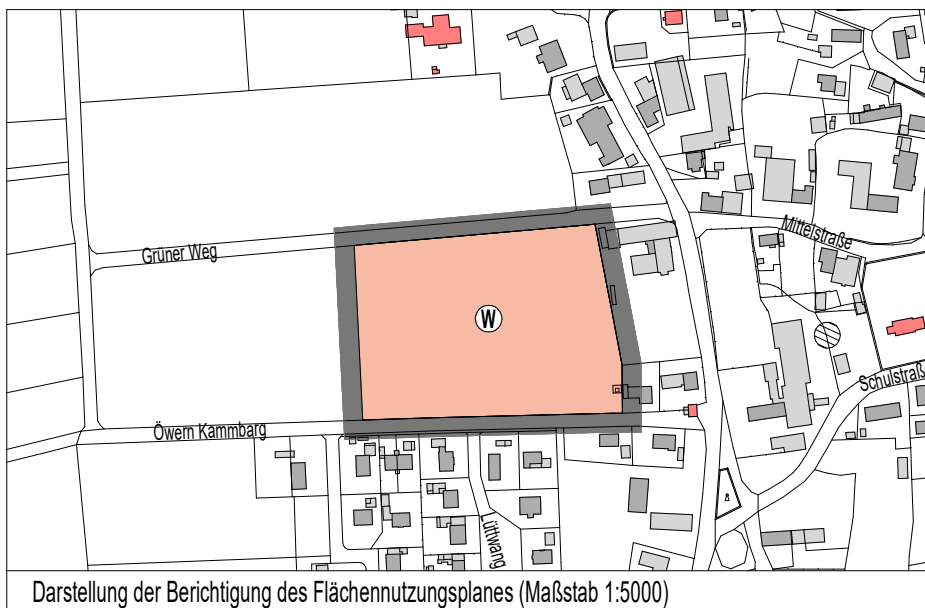

Darstellung der Berichtigung des Flächennutzungsplanes (Maßstab 1:5000)

Planzeichenerklärung

Signaturen gemäß der Verordnung über die Ausarbeitung der Bauleitpläne und die Darstellung des Planinhalts (Planzeichenverordnung 1990)



Wohnbaufläche

(§ 5 Abs. 2 Nr. 1 BauGB i.V.m. § 1 Abs. 1 Nr. 1 BauNVO)



Flächen für die Landwirtschaft

(§ 5 Abs. 2 Nr. 9 und Abs. 4 BauGB)



Grenze des Geltungsbereiches

Gemeinde Joldelund

Übersichtskarte

ohne Maßstab



11. Änderung des Flächennutzungsplans, Berichtigung (Bebauungsplanes Nr. 10)

Für das Gebiet nördlich der Straße Övern Kambarg, westlich der bestehenden Ortslage an der Hauptstraße und südlich vom Grüner Weg

Gemeinde Joldelund über das Amt Mittleres Nordfriesland

Theodor-Storm-Straße 2
25821 Bredstedt

Stand: 05|2023

Jappsen · Todt · Bahnsen
PartmbB
Architekten | Ingenieure | Stadtplaner
Zingel 3, 25813 Husum, Tel. 04841/4038, info@JTB-architektur.de

<input checked="" type="checkbox"/>	Aufstellungsbeschluss
<input checked="" type="checkbox"/>	Frühzeitige Beteiligung
<input checked="" type="checkbox"/>	Entwurfs- und Auslegungsbeschluss
<input checked="" type="checkbox"/>	Öffentliche Auslegung und Beteiligung
<input type="checkbox"/>	Erneute öffentliche Auslegung und Beteiligung
<input type="checkbox"/>	Satzungsbeschluss und Genehmigung

Die Berichtigung des Flächennutzungsplanes zum Bebauungsplanes Nr. 10 der Gemeinde Joldelund wurde im Zuge des Satzungsbeschlusses zum Bebauungsplanes Nr.10 der Gemeinde Joldelund von der Gemeindevertretung in der Sitzung am gebilligt.

....., den

.....
Der Bürgermeister