


Landschaftsplan Lütjenholm

Landschaftsentwicklung und Maßnahmen - Entwurf

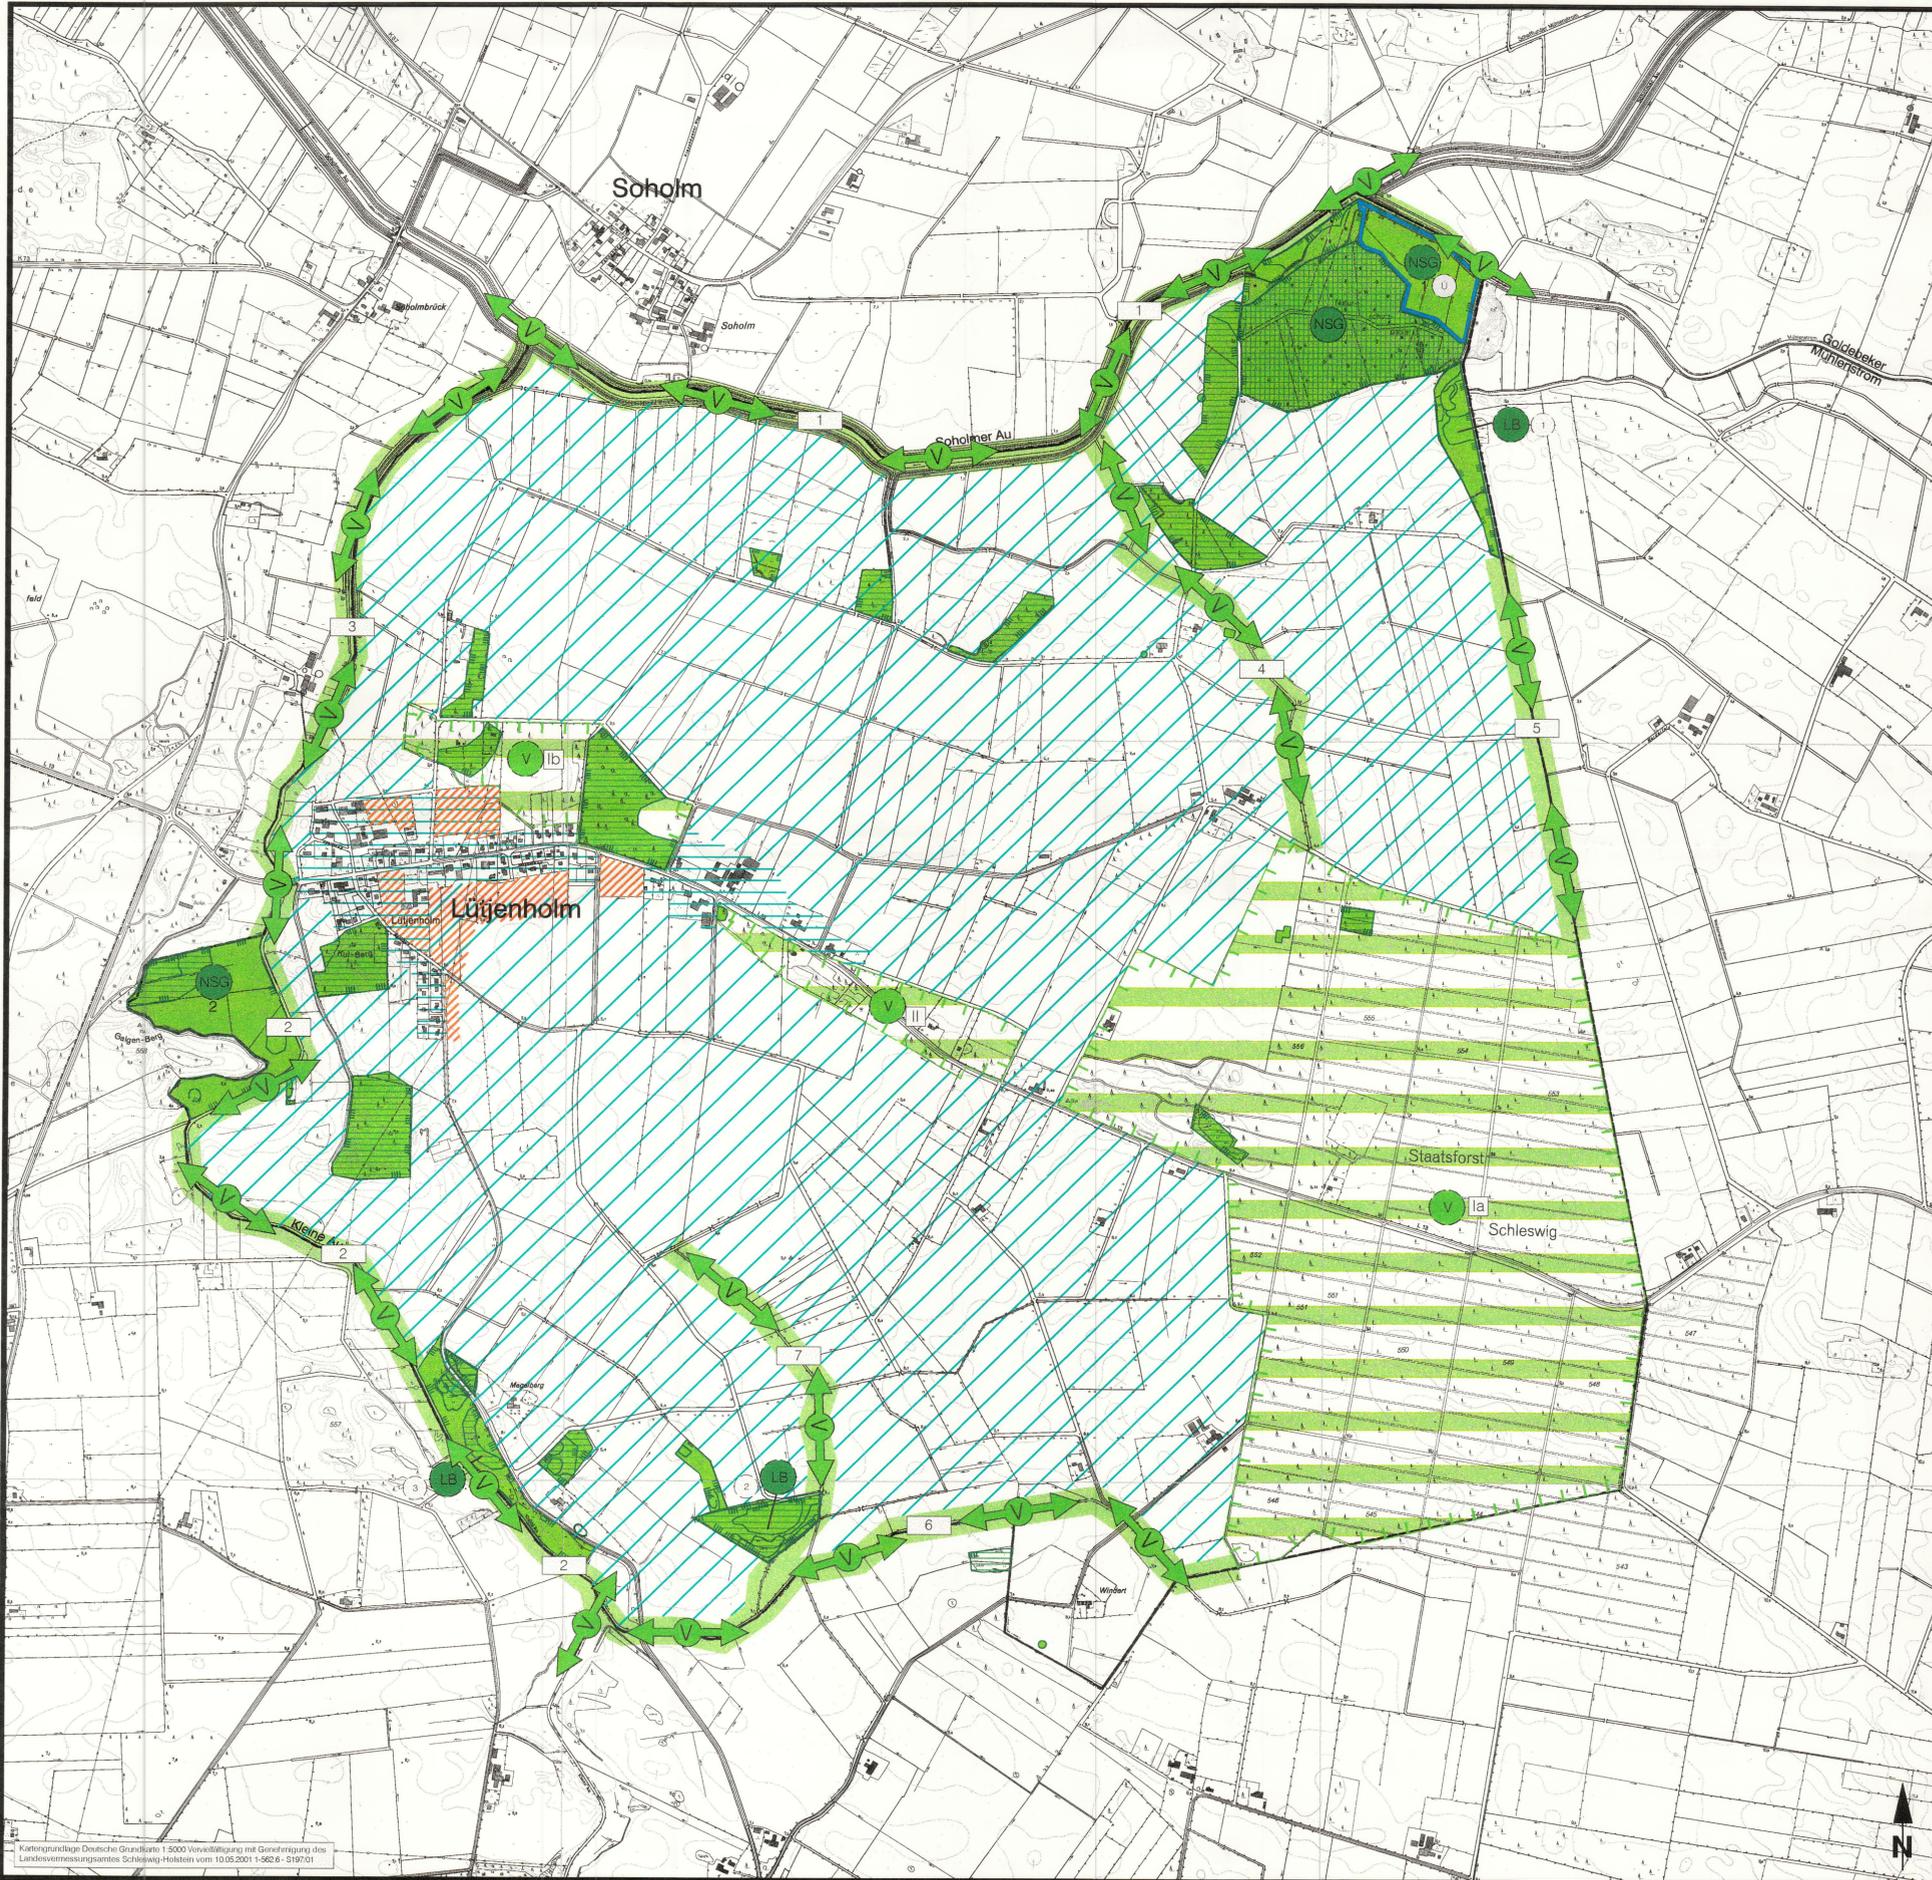

Landschaftsentwicklung und Maßnahmen

Besonders geschützte Teile von Natur und Landschaft

-  Bestand Naturschutzgebiet
Naturschutzgebiet Lütjenholmer Sandheide
-  Planung Naturschutzgebiet
1: Erweiterung des NSG Lütjenholmer Heidedünen
2: Niederung der Kleinen Au beim Galgenberg
als Teil des geplanten NSG Lütjenholmer Südeide
-  Bestand § 15 a-Biotop gem. Biotopkartierung LANU
Biotopkartierung LANU, 1991
-  Verdachtsfläche § 15 a-Biotop gem. Biotoptypenkartierung
Landschaftsplan
Biotoptypenkartierung Landschaftsplan
-  Planung Geschützter Landschaftsbestandteil
1: Teich- und Gebüschkomplex südöstlich des NSG
2: Moorkomplex
3: Niederung der Kleinen Au beim Megelberg

Sonstige Flächen zum Schutz, zur Pflege und Entwicklung von Natur und Landschaft

-  Planung Eignungsflächen für Biotopverbund
I: Waldflächen
Ia: Staatsforst Schleswig
Ib: Mischwald
II: Biotopkomplex am östlichen Ortsrand
-  Planung Eignungsflächen für linearen Biotopverbund
(dargestellte Breite im Plan nur schematisch, entspricht nicht tatsächlicher Breite)
1: Soholmer Au
2: Südliche Kleine Au
3: Nördliche Kleine Au
4: Verbund zwischen Wald und Niederung der Soholmer Au entlang eines Baches
5: Verbund zwischen Wald und Niederung der Soholmer Au entlang eines Grabens
6: Verbund zwischen Wald und Niederung der Kleinen Au entlang eines Baches
7: Verbund zwischen Moorkomplex und ehemaligen Torfstich entlang eines Grabens

Planung Überschwemmungsbereich Rückverlegung/Beseitigung Deiche zur Wasser- und Sedimentrückhaltung

Flächen, auf denen Eingriffe in Natur und Landschaft am geringsten beeinträchtigen

-  Potentielle Flächen für eine weitere Siedlungsentwicklung

Flächen mit allgemeiner Bedeutung für den Naturschutz

-  Dorfflächen
-  Sonstige Geestflächen

AUSLEGUNGSEXEMPLAR
14.04.04 - 14.05.04
Amt Bredstedt-Land
Der Amtsvorsteher
i.d. Petersen

2	Beratung AK: Änderung Eignungsflächen Biotopverbund	22.01.04	Ro
1	Beratung AK: Überschw.-bereich, Flächen Siedlungsentw.	17.07.03	Ro
Nr.	Art der Änderung	Datum	Name

Landschaftsplan Lütjenholm			
Landschaftsentwicklung und Maßnahmen - Entwurf			
Gemeinde Lütjenholm			
über Amt Bredstedt-Land Norderende 2 25821 Breklum			
Dipl.-Ing. Barbara Bonin - Körkemeyer Landschaftsarchitektin BDLA • Stadtplanerin Rudolf - Diesel - Straße 16 • 25917 Leck bbkkleck@t-online.de • Tel.: 04662 / 3026 • Fax: 1034			
Plan-Nr.:	216	ent30	10.000
Bearbeiter: Rohde			Bonin-Körkemeyer
M 1: 10.000			13.02.04

Kartengrundlage Deutsche Grundkarte 1:5000 Vervollständigung mit Genehmigung des Landesvermessungsamtes Schleswig-Holstein vom 10.05.2001 1-5626-5197/01