


# Landschaftsplan Lütjenholm

## Landschaftsentwicklung und Maßnahmen

Karte 6

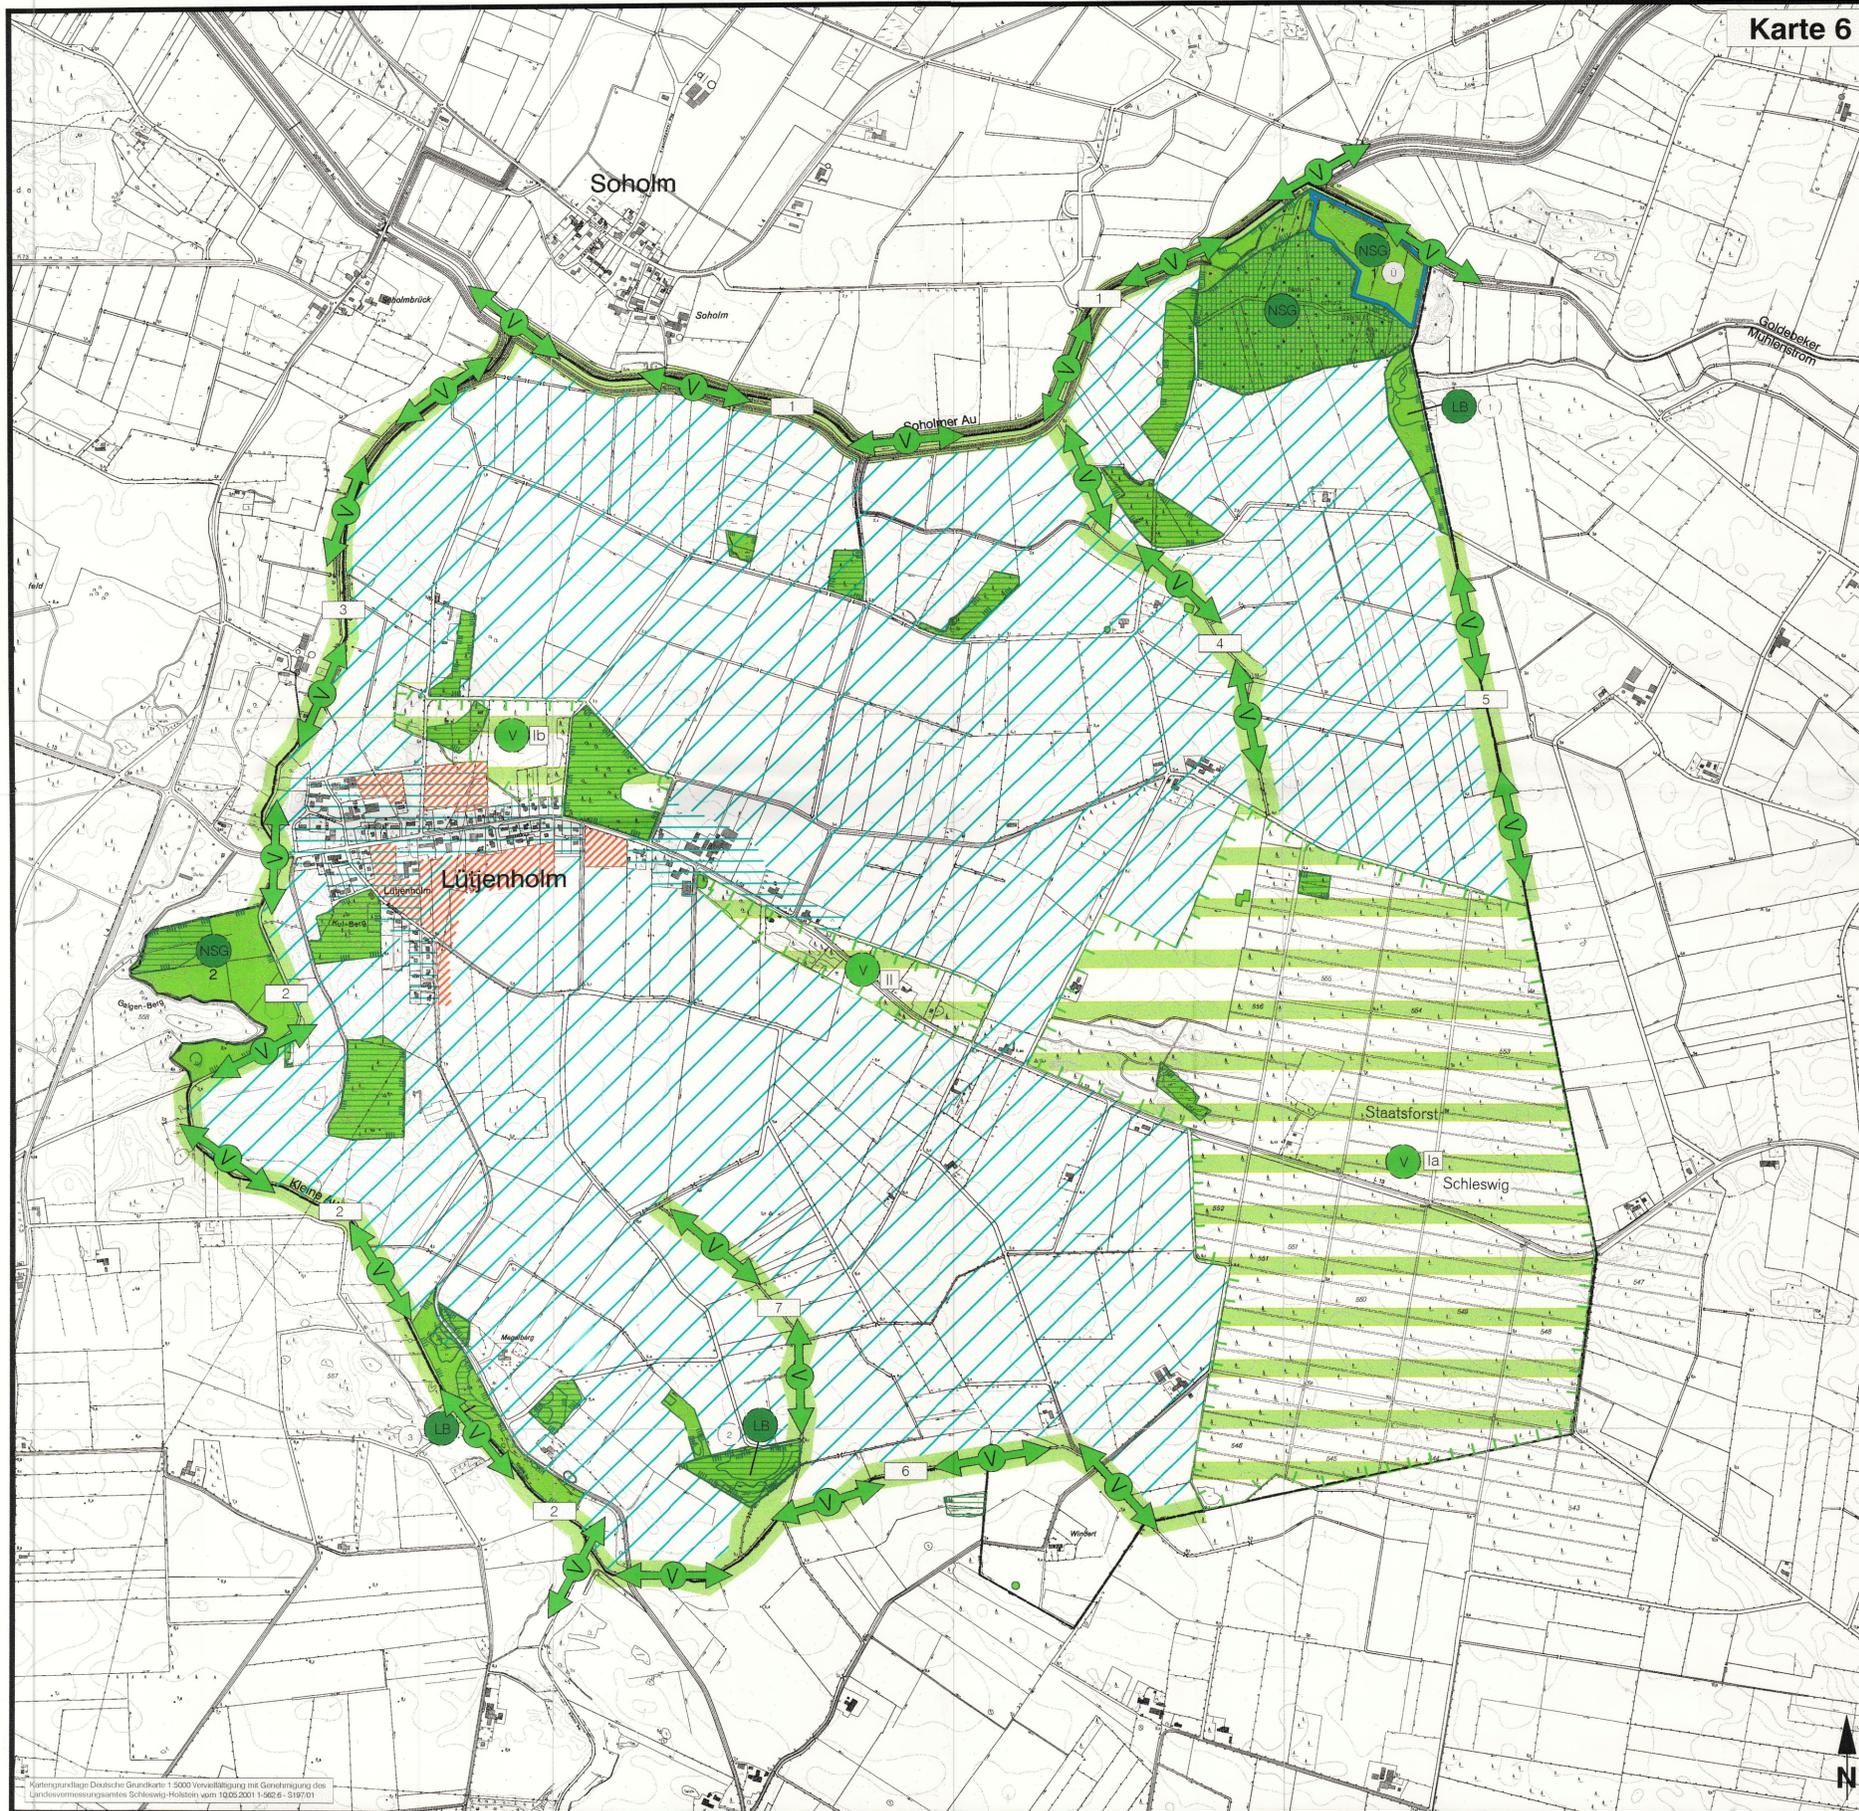

Karte 6

### Landschaftsentwicklung und Maßnahmen

#### Besonders geschützte Teile von Natur und Landschaft

-  Bestand Naturschutzgebiet  
Naturschutzgebiet Lütjenholmer Heidedünen
-  Planung Naturschutzgebiet  
1: Erweiterung des NSG Lütjenholmer Sandheide  
2: Niederung der Kleinen Au beim Galgenberg  
als Teil des geplanten NSG Lütjenholmer Südheide
-  Bestand § 15 a-Biotop gem. Biotopkartierung LANU  
Biotopkartierung LANU, 1991
-  Verdachtsfläche § 15 a-Biotop gem. Biotoptypenkartierung  
Landschaftsplan  
Biotoptypenkartierung Landschaftsplan
-  Planung Geschützter Landschaftsbestandteil  
1: Teich- und Gebüschkomplex südöstlich des NSG  
2: Moorkomplex  
3: Niederung der Kleinen Au beim Megelberg

#### Sonstige Flächen zum Schutz, zur Pflege und Entwicklung von Natur und Landschaft

-  Planung Eignungsflächen für Biotopverbund  
I: Waldflächen  
Ia: Lütjenholmer Forst  
Ib: Mischwald  
II: Biotopkomplex am östlichen Ortsrand
-  Planung Eignungsflächen für linearen Biotopverbund  
(dargestellte Breite im Plan nur schematisch, entspricht nicht tatsächlicher Breite)  
1: Soholmer Au  
2: Südliche Kleine Au  
3: Nördliche Kleine Au  
4: Verbund zwischen Wald und Niederung der Soholmer Au entlang eines Baches  
5: Verbund zwischen Wald und Niederung der Soholmer Au entlang eines Grabens  
6: Verbund zwischen Wald und Niederung der Kleinen Au entlang eines Baches  
7: Verbund zwischen Moorkomplex und ehemaligen Torfstich entlang eines Grabens

-  Planung Überschwemmungsbereich  
Rückverlegung/Beseitigung Deiche zur Wasser- und Sedimentrückhaltung

#### Flächen, auf denen Eingriffe in Natur und Landschaft am geringsten beeinträchtigen

-  Potentielle Flächen für eine weitere Siedlungsentwicklung
-  Dorfflächen
-  Sonstige Geestflächen

4			
3	Ergebnisse Beschlussfassung	05.10.04	Ro
2	Beratung AK: Änderung Eignungsflächen Biotopverbund	22.01.04	Ro
1	Beratung AK: Überschw.-bereich, Flächen Siedlungsentw.	17.07.03	Ro
Nr.	Art der Änderung	Datum	Name

#### Landschaftsplan Lütjenholm

Landschaftsentwicklung und Maßnahmen

#### Gemeinde Lütjenholm

über Amt Bredstedt-Land  
Norderende 2 25821 Breklum

Dipl.-Ing. Barbara Bonin - Körkemeyer  
Landschaftsarchitektin BDLA • Stadtplanerin  
Rudolf - Diesel - Straße 16 • 25917 Leck  
bbkk.leck@t-online.de • Tel.: 04662 / 3026 • Fax: 1034

Plan-Nr.: 216 ent30 10.000

Bearbeiter: Rohde Bonin-Körkemeyer  
M 1: 10.000 13.02.04