




Flächenpool
 Flurstück 39/5, Flur 32
 verfügbare Größe: 1.382 m² \approx 1.106 ÖP

Flurstück 39/6, Flur 32
 verfügbare Größe: 3.773 m² \approx 3.018 ÖP

Ausgleichsfläche
 B-Plan 27 der Gemeinde Langenhorn
 1.563 m² \approx 1.250 ÖP

Ausgleichsfläche
 B-Plan 23 der Gemeinde Langenhorn
 1.393 m² \approx 1.114 ÖP

MAßNAHME
 extensive Pflege, kein Einsatz von
 Dünge- und Pflanzenschutzmitteln

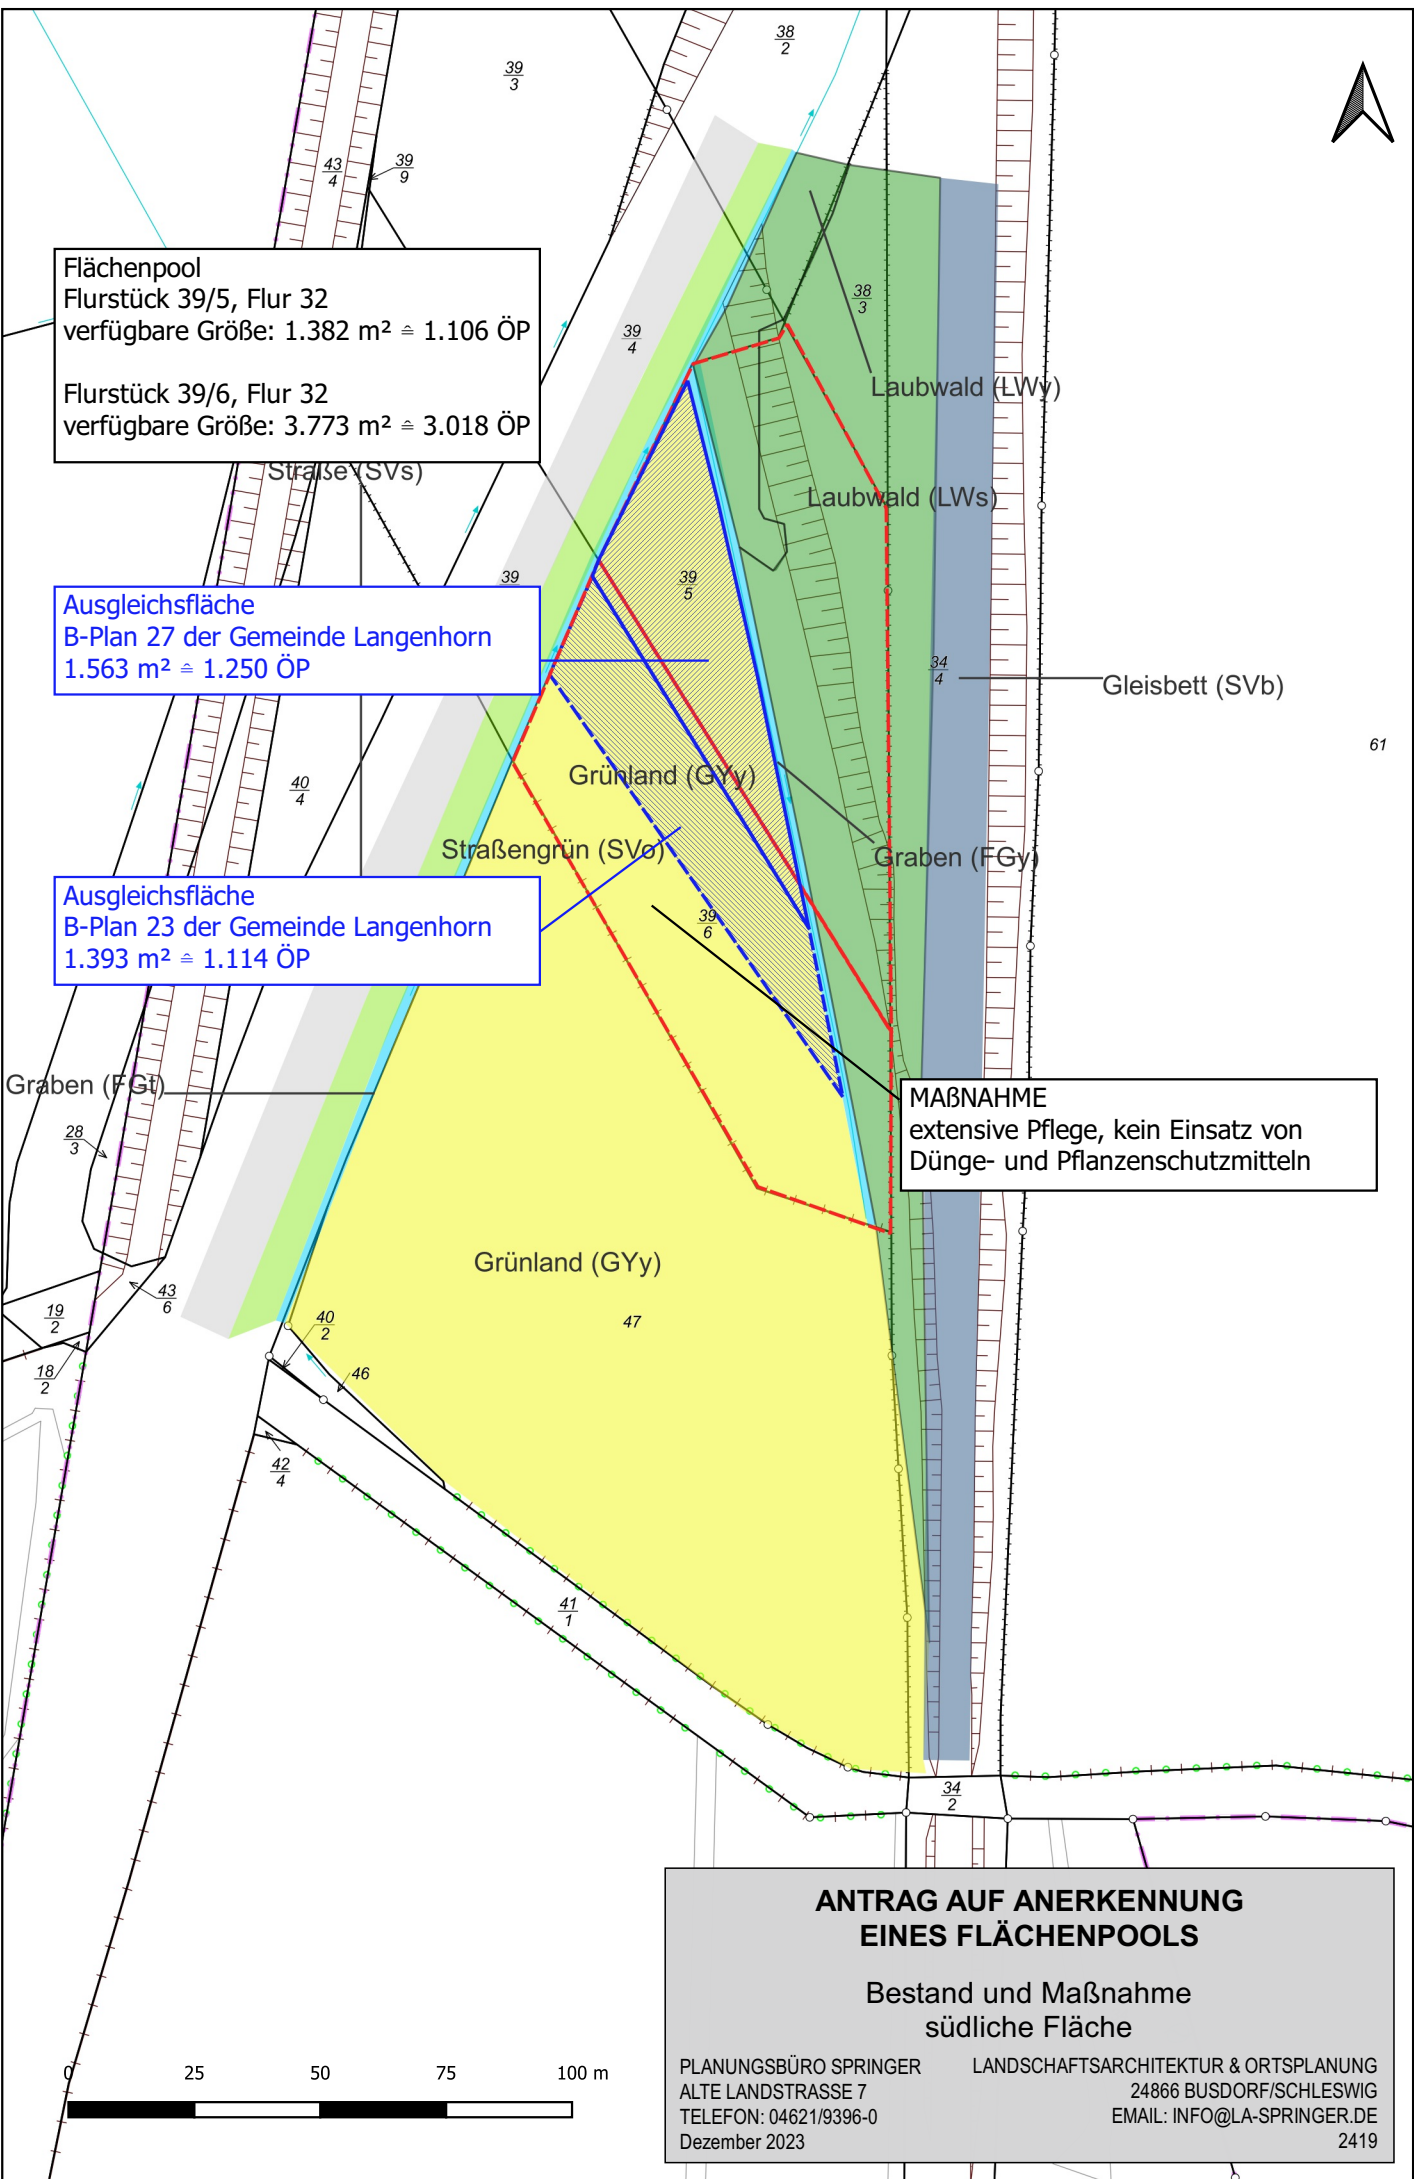

**ANTRAG AUF ANERKENNUNG
 EINES FLÄCHENPOOLS**

Bestand und Maßnahme
 südliche Fläche

PLANUNGSBÜRO SPRINGER ALTE LANDSTRASSE 7 TELEFON: 04621/9396-0 Dezember 2023	LANDSCHAFTSARCHITEKTUR & ORTSPLANUNG 24866 BUSDORF/SCHLESWIG EMAIL: INFO@LA-SPRINGER.DE 2419
---	---