

## LANDSCHAFTSPLAN SÖNNEBÜLL


## LANDSCHAFTSENTWICKLUNG UND MAßNAHMEN

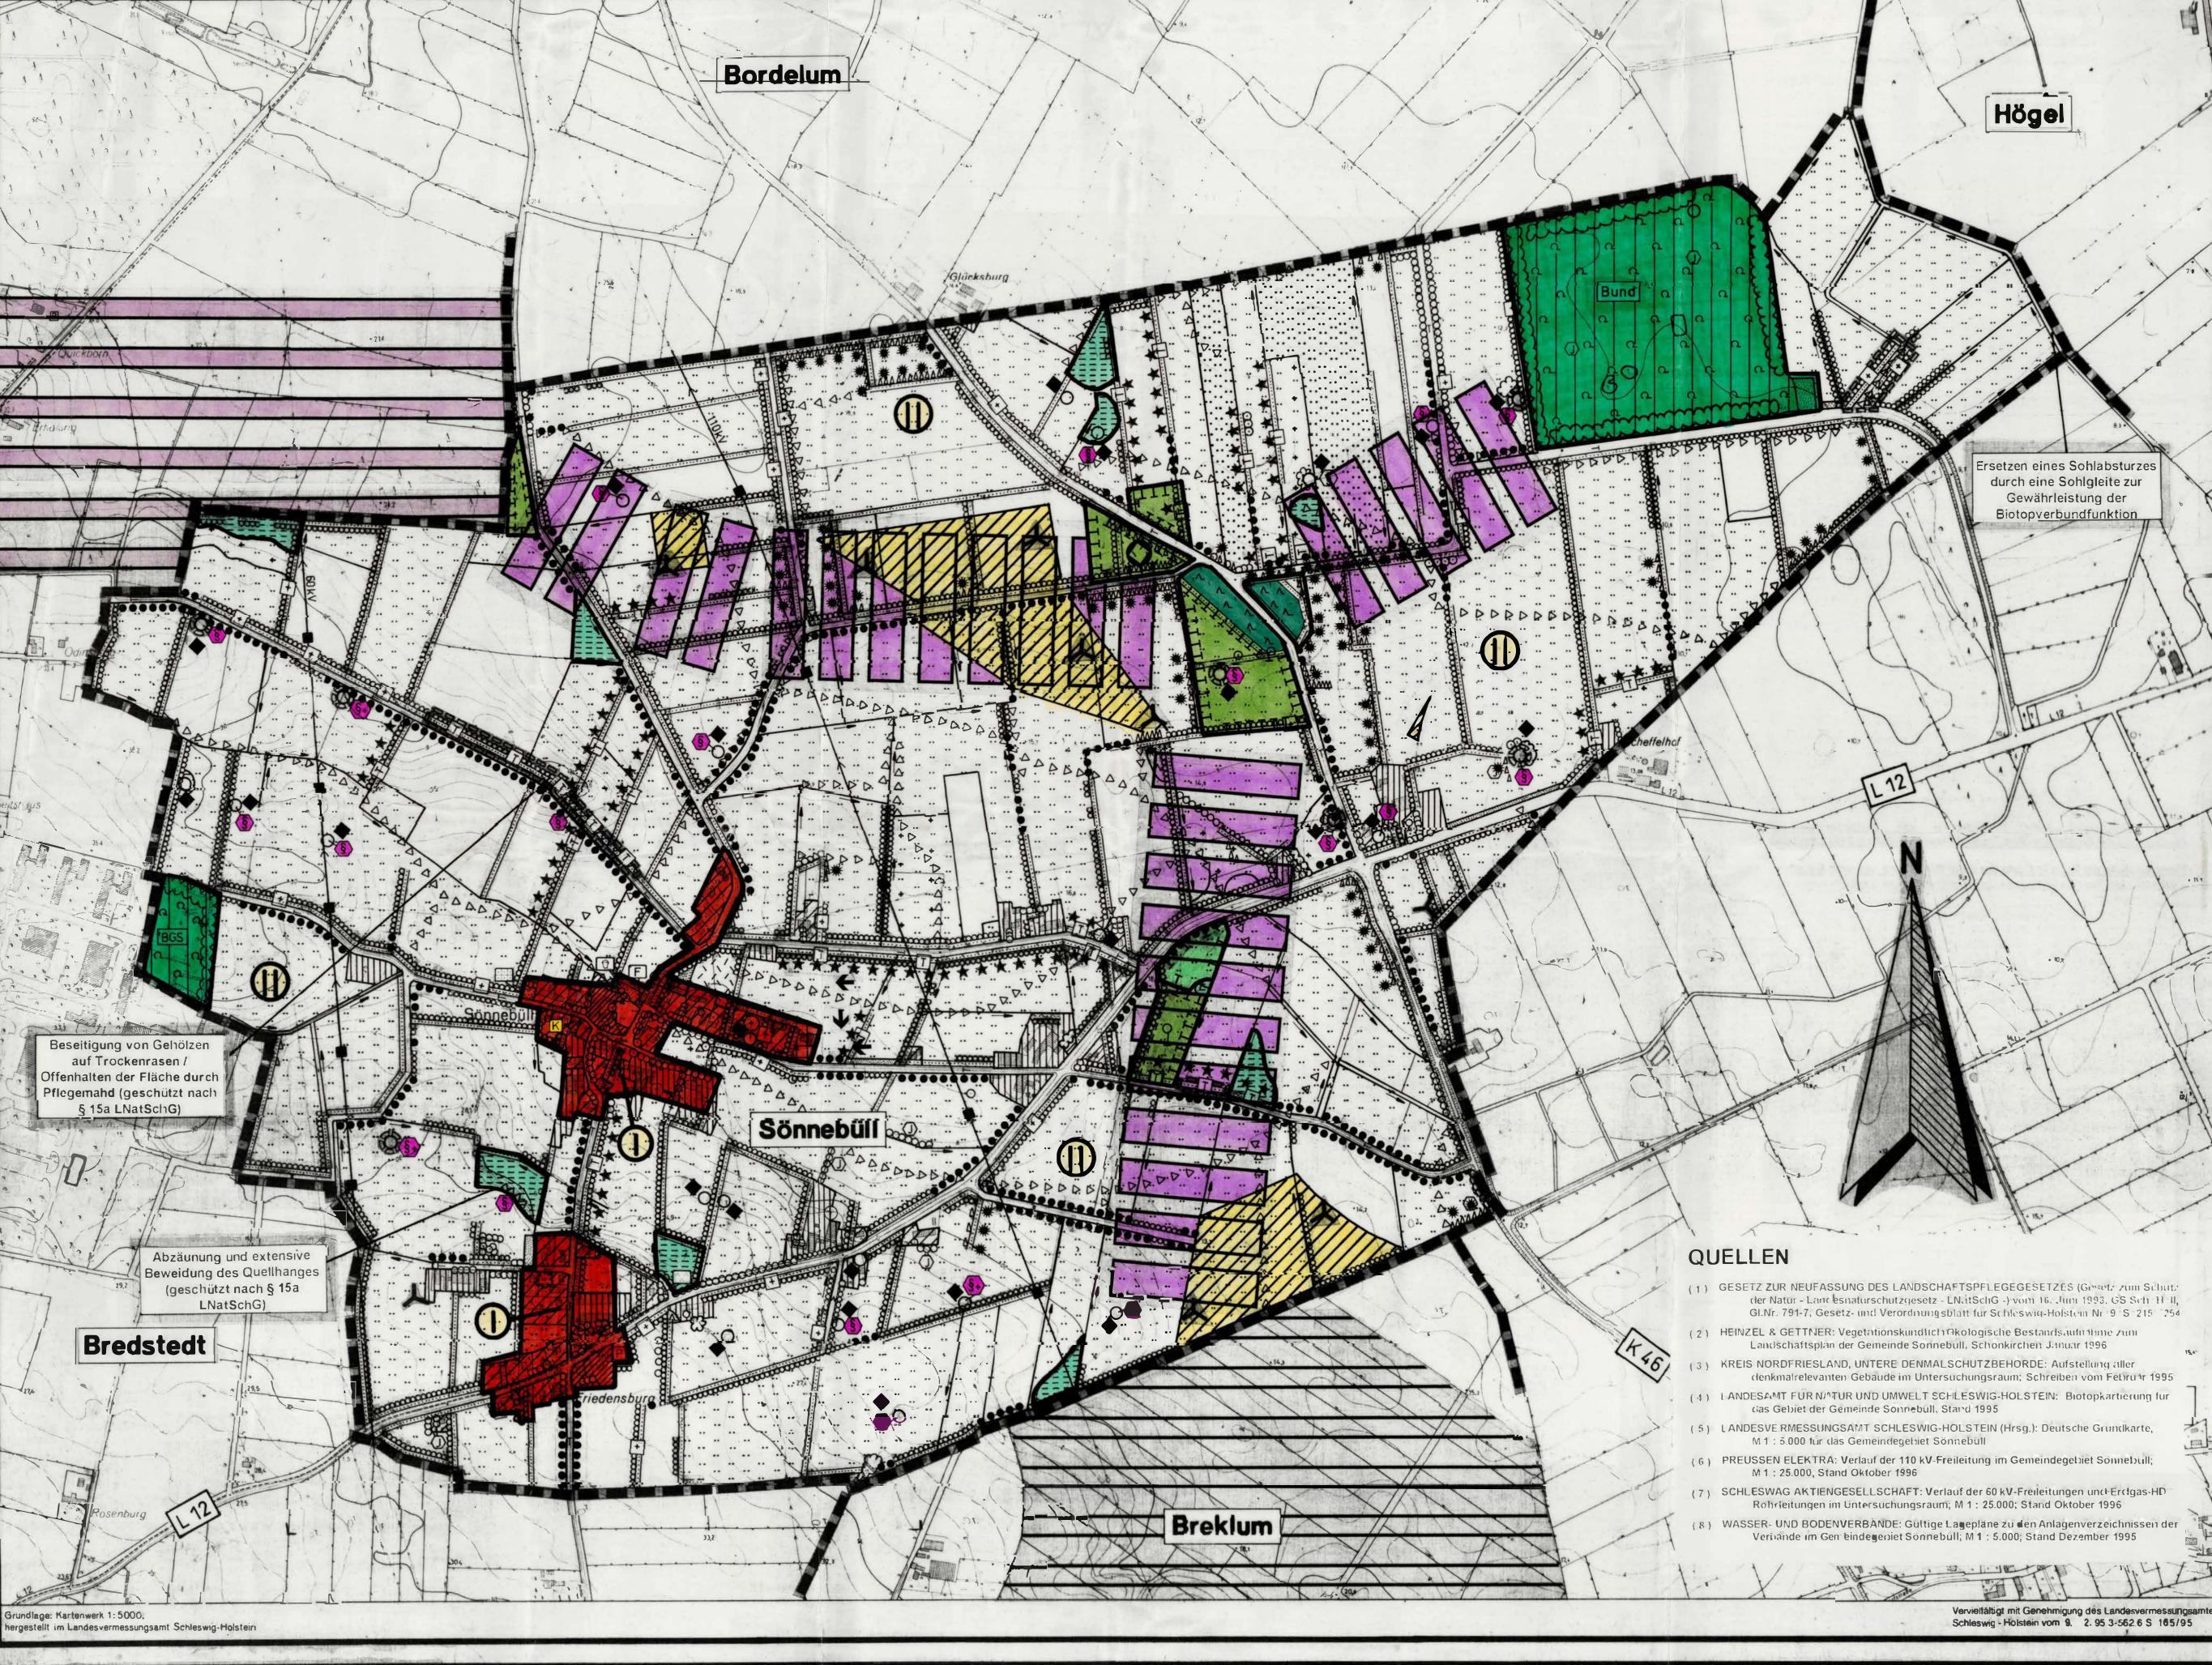

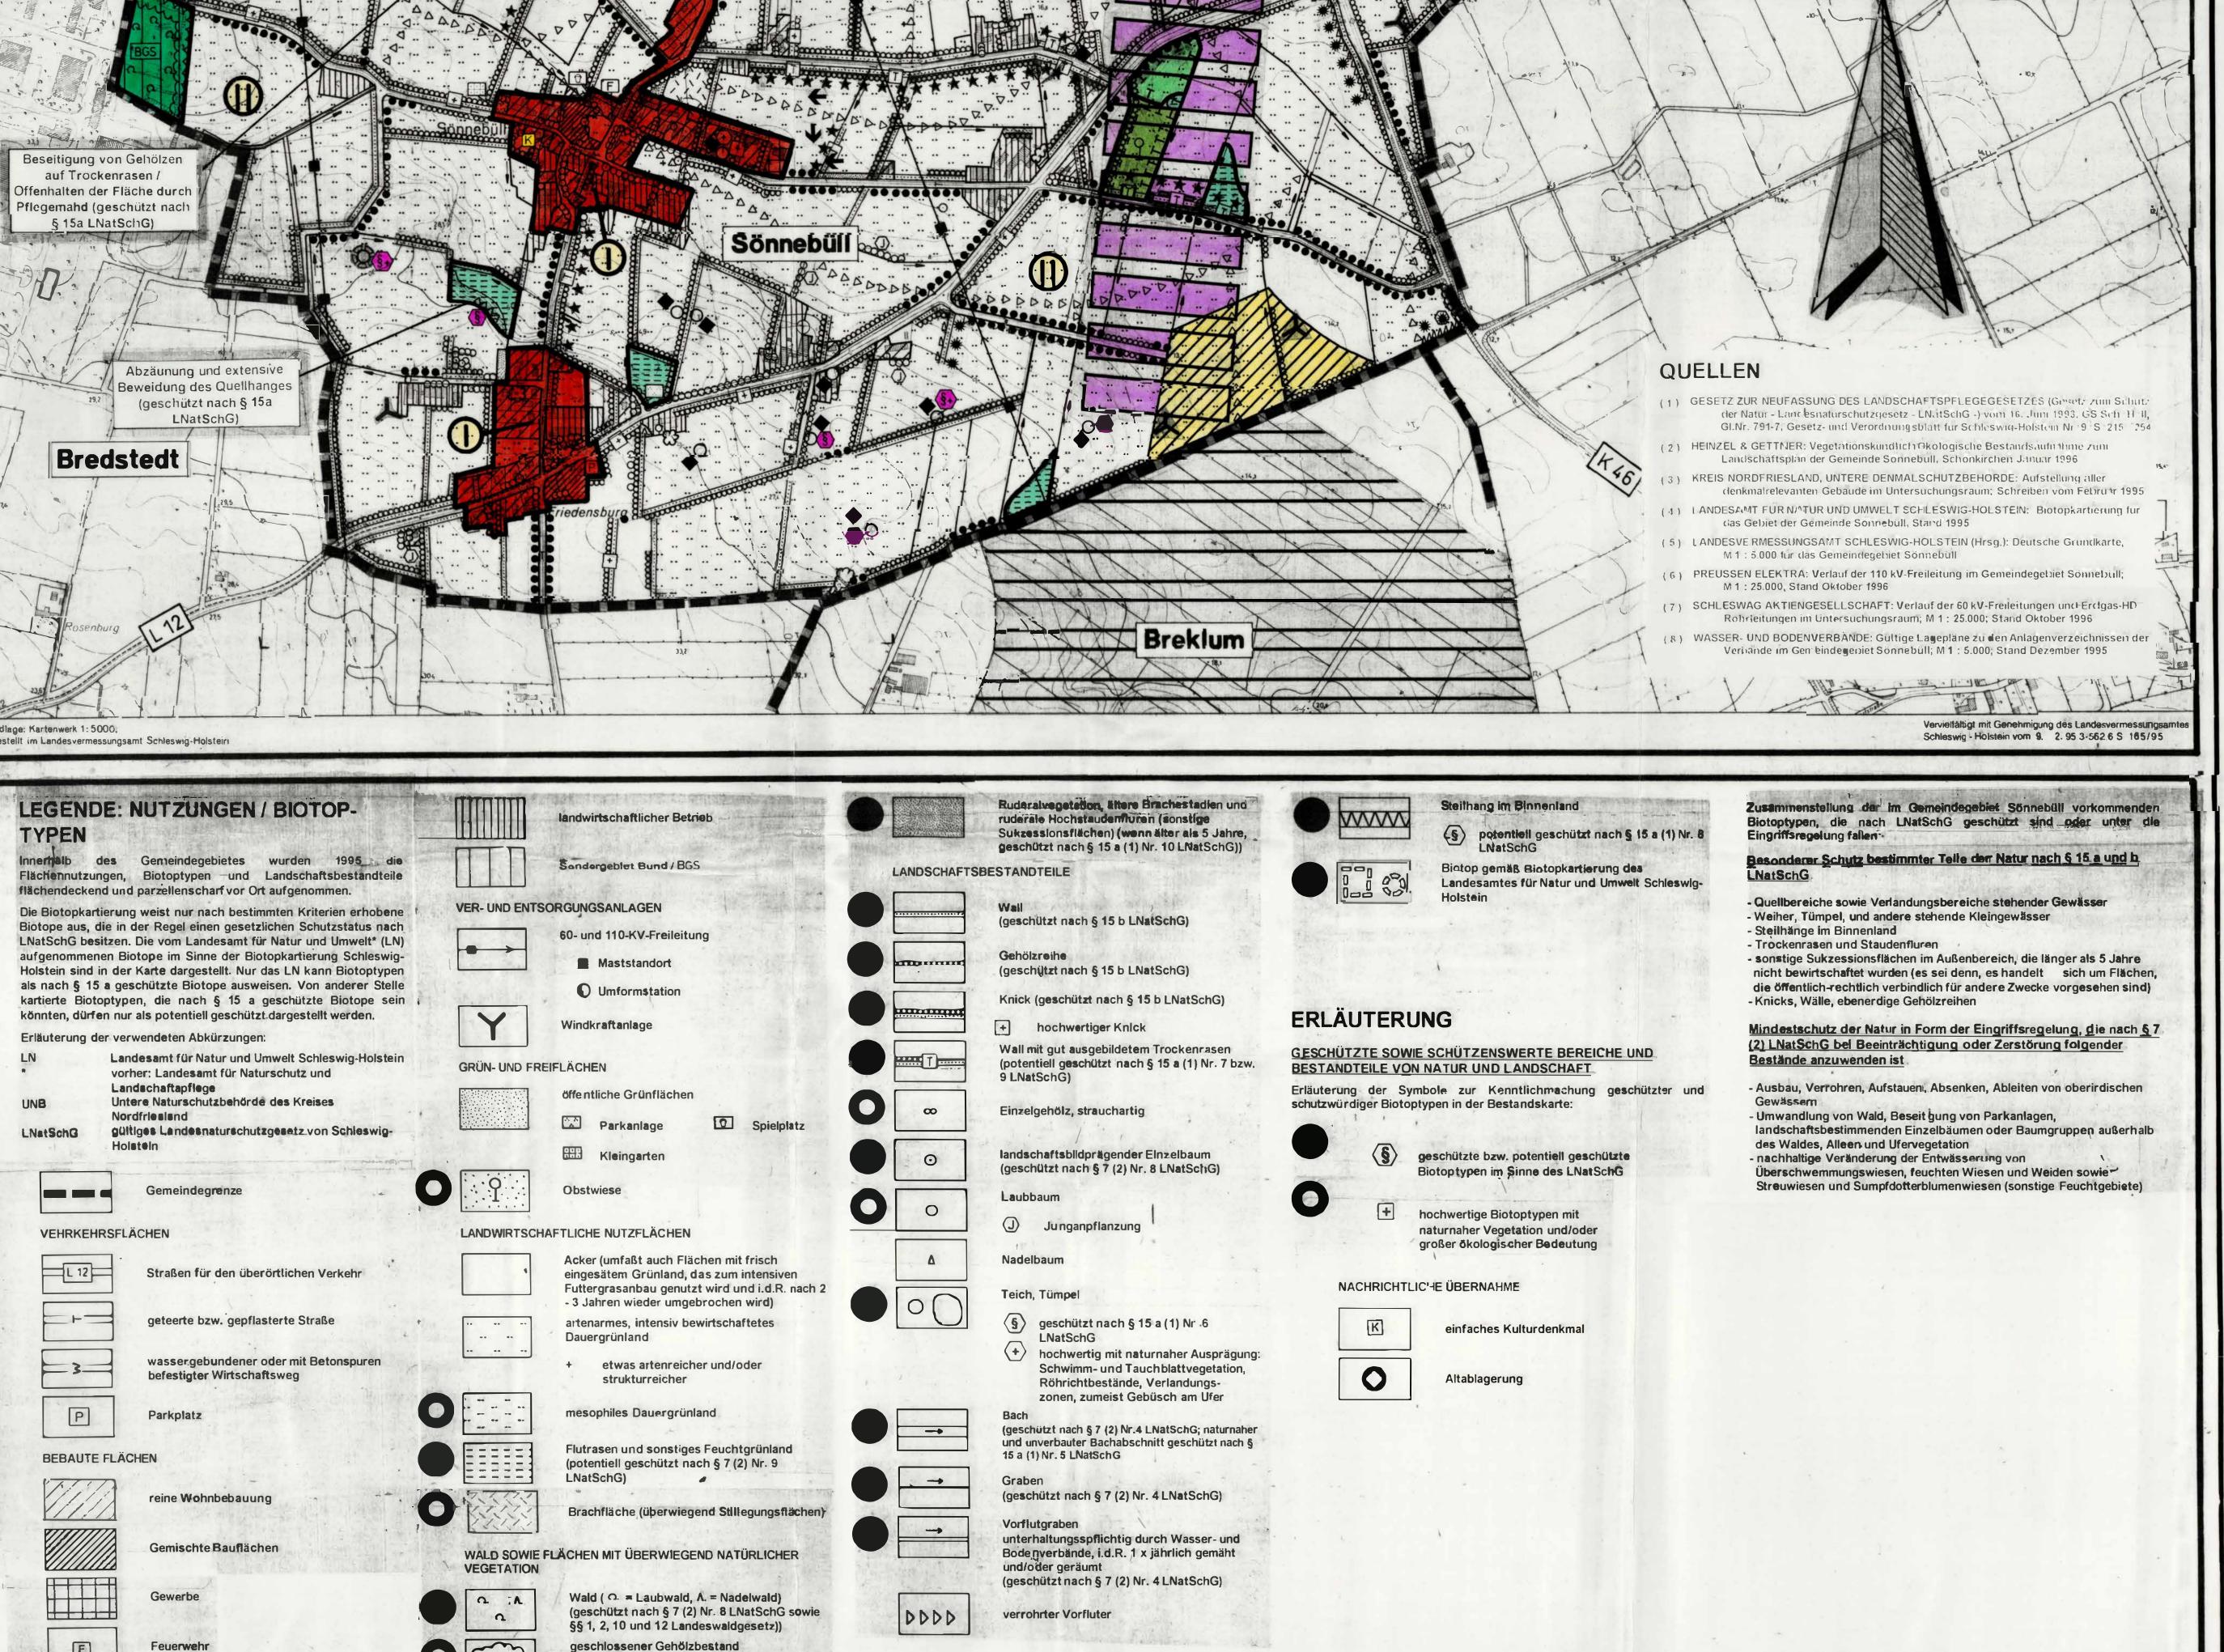

(wenn älter als 5 Jahre pot. geschützt nach §

15 a (1) Nr. 10 LNatSchG)

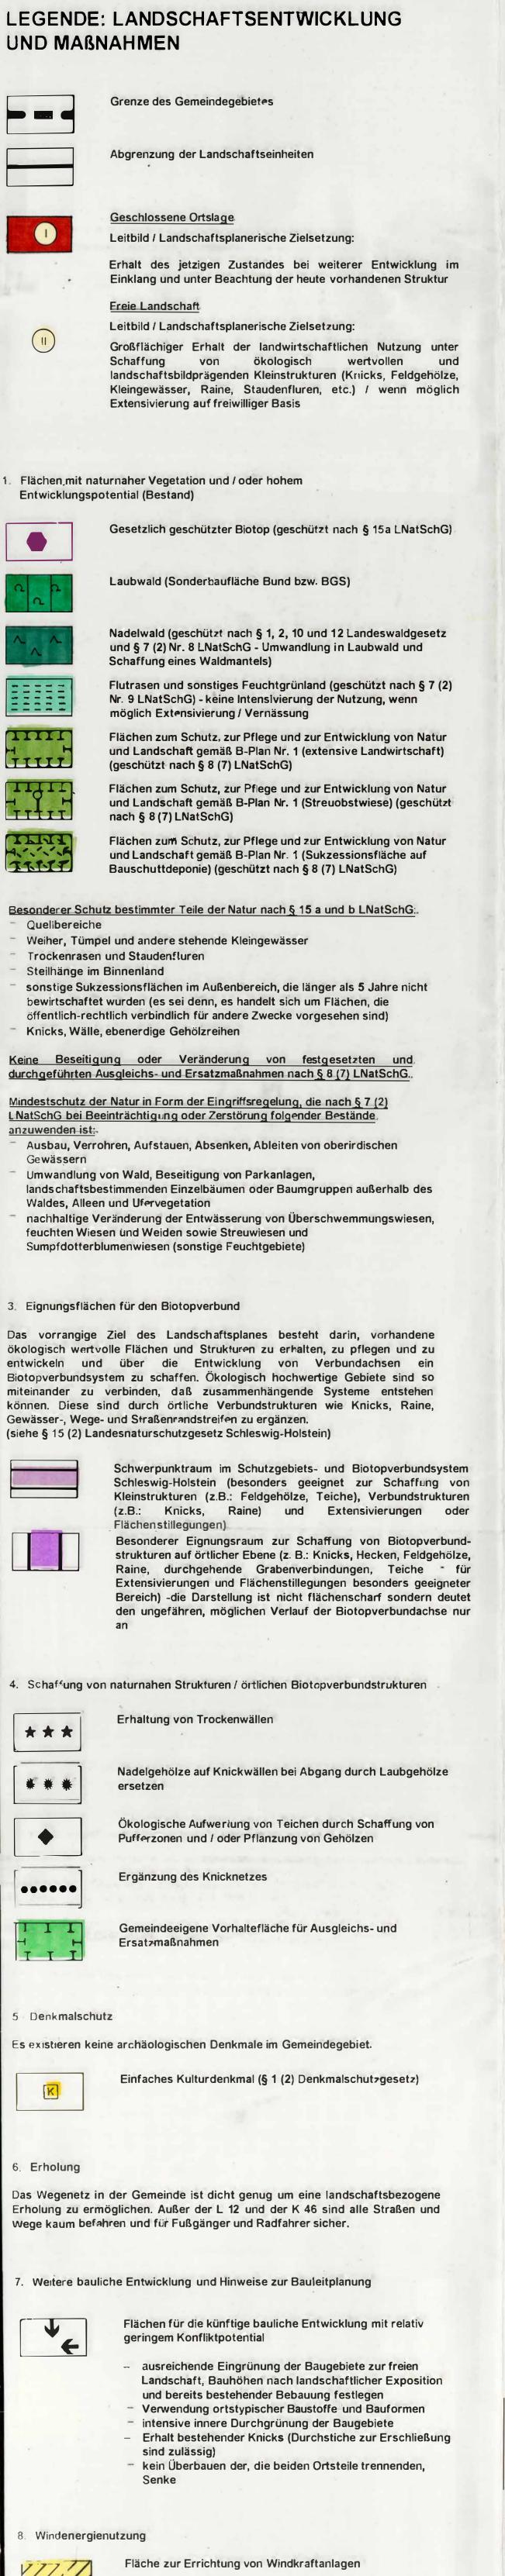

Datum Bearbeiter Änderung

Landschaftsplan Sönnebüll

Landschaftsentwicklung und Maßnahmen

KARTE 007

Auftraggeber: Gemeinde Sönnebüll

Dipl.- Ing. B. Bonin-Körkemeyer Maßstab: 1:5.000
freischaffende Landschaftsarchitektin Datum: April 1997
Rudolf-Diesel-Str.16 25913 Leck bearbeitet: B. Lübcke

Tel. 04662 / 3026 Fax 04662 / 1034 gezeichnet: B. Lübcke