


# SATZUNG DER GEMEINDE **BORDELUM**

## ÜBER DIE 1. VEREINFACHTE ÄNDERUNG DES BEBAUUNGSPLANS NR. 2 FÜR DAS GEBIET "OCKEMASE" MIT DEN FLURSTÜCKEN NR. 182, 184, 185, 186 UND 210.

AUFGRUND DES § 10 DES BUNDESBAUGESETZES (BBAUG) IN DER FASSUNG DER BEKANNTMACHUNG VOM 18. AUGUST 1976 (BGBl. I S. 2256), ZULETZT GEÄNDERT DURCH GESETZ VOM 06. JULI 1979 (BGBl. I S. 949), UND § 111 ABS. 1 DER LANDESBAUORDNUNG IN DER FASSUNG DER BEKANNTMACHUNG VOM 20. JUNI 1975 (GVOBl. SCHL. - H. S. 141), ZULETZT GEÄNDERT DURCH GESETZ VOM 16. MÄRZ 1982 (GVOBl. SCHL. - H. S. 66), I. V. M. § 1 DES GESETZES ÜBER BAUGESTALTERISCHE FESTSETZUNGEN VOM 11. NOVEMBER 1981 (GVOBl. SCHL. - H. S. 249) WIRD NACH BESCHLUSSFASSUNG DURCH DIE GEMEINDEVERTRETUNG VOM 14. 12. 82 FOLGENDE SATZUNG ÜBER DIE 1. VEREINFACHTE ÄNDERUNG DES BEBAUUNGSPLANS NR. 2 FÜR DAS GEBIET "OCKEMASE" MIT DEN FLURSTÜCKEN NR. 182, 184, 185, 186 UND 210. BESTEHEND AUS DER PLANZEICHNUNG ~~FEHL A LUND DEM TEXT TEIL~~, ERLASSEN:

### PLANZEICHNUNG

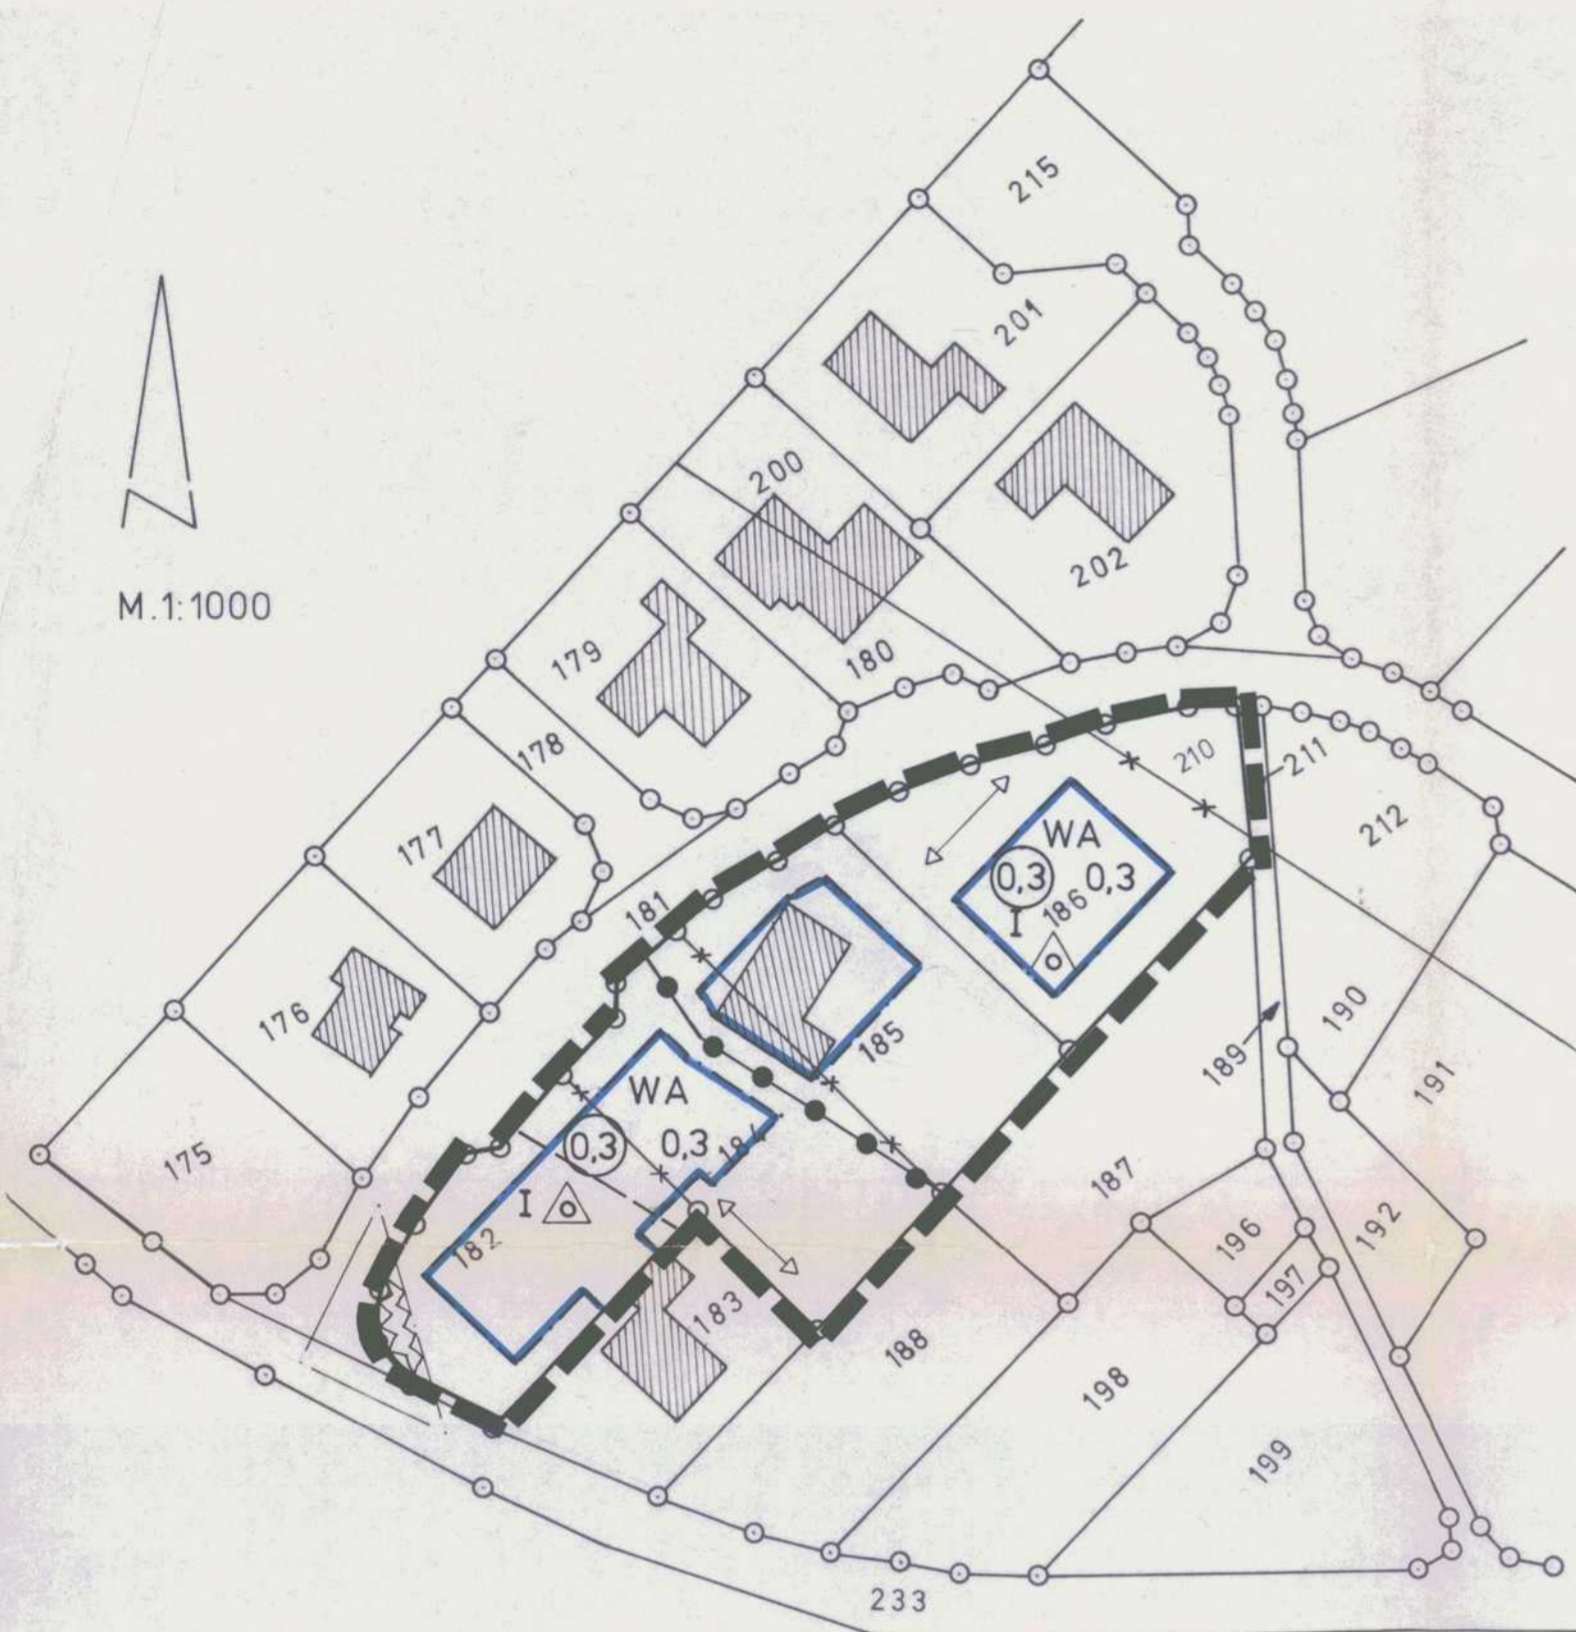

### ZEICHENERKLÄRUNG

|     |   |
|-----|---|
|     | FESTSETZUNGEN                                     |
|     | GRENZE DES RÄUMLICHEN GELTUNGSBEREICHS            |
| WA  | ALLGEMEINE WOHNGEBIETE                            |
| 0,3 | GESCHOSSFLÄCHENZAHL                               |
| I   | GRUNDFLÄCHENZAHL                                  |
|     | ZAHL DER VOLLGESCHOSSE                            |
|     | NUR EINZELHÄUSER ZULÄSSIG                         |
|     | NUR EINZEL- UND DOPPELHÄUSER ZULÄSSIG             |
|     | FIRSTRICHTUNG                                     |
|     | BAUGRENZE   |
|     | VON DER BEBAUUNG FREIZUHALTENDE GRUNDSTÜCKSFÄCHEN |
|     | ABGRENZUNG UNTERSCHIEDLICHER NUTZUNG              |
|     | DARSTELLUNGEN OHNE NORMCHARAKTER                  |
|     | VORHANDENE  |
|     | GEPLANTE  |
|     | FORTFALLENDE                                      |
|     | SICHTDREIECK                                      |
| 185 | FLURSTÜCKSNUMMER                                  |
|     | VORHANDENE GEBÄUDE                                |
|     | GRUNDSTÜCKSGRENZEN                                |

AUFGESTELLT AUFGRUND DES AUFSTELLUNGSBESCHLUSSES DER GEMEINDEVERTRETUNG VOM 19. 07. 82 DIE ORTSÜBLICHE BEKANNTMACHUNG DES AUFSTELLUNGSBESCHLUSSES IST DURCH AUSHANG AN DEN BEKANNTMACHUNGSTAFELN VOM 24. 05. 82 BIS ZUM 08. 06. 82 DURCH ABRUCK IN DER

BORDELUM, DEN 3. MRZ. 1983

GEMEINDE  
BORDELUM  
KREIS NORDFRIESLAND  
*H. Volquardsen*  
-BÜRGERMEISTER-

DIE VON DER PLANUNG BERÜHRTEN TRÄGER ÖFFENTLICHER BELANGE, SOWIE DIE BETROFFENEN UND BENACHBARTEN GRUNDSTÜCKSEIGENTÜMER SIND MIT SCHREIBEN VOM 28. 09. 82 ZUR ABGABE EINER STELLUNGNAHME AUFGEFORDERT WORDEN.

BORDELUM, DEN 3. MRZ. 1983

GEMEINDE  
BORDELUM  
KREIS NORDFRIESLAND  
*H. Volquardsen*  
-BÜRGERMEISTER-

DIE GEMEINDEVERTRETUNG HAT ÜBER DIE VORGEBRACHTEN BEDENKEN UND ANREGUNGEN SOWIE ÜBER DIE STELLUNGEN AM 14. 12. 82 ENTSCHEIDEN. DAS ERGEBNIS IST MITGETEILT WORDEN.

BORDELUM, DEN 3. MRZ. 1983

GEMEINDE  
BORDELUM  
KREIS NORDFRIESLAND  
*H. Volquardsen*  
-BÜRGERMEISTER-

DIE GENEHMIGUNG DER 1. VEREINFACHTEN ÄNDERUNG DES BEBAUUNGSPLANES SOWIE DIE STELLE, BEI DER DER PLAN AUF DAUER WÄHREND DER DIENSTSTUNDEN VON JEDERMANN EINGESEHEN WERDEN KANN, SIND AM 9. 6. 1983 VOM 13. 6. 1983 BIS ZUM 28. 6. 1983 ORTSÜBLICH BEKANNTGE-MACHT WORDEN. IN DER BEKANNTMACHUNG IST AUF DIE GELTENDMACHUNG DER VERLETZUNG VON VERFAHRENSUND FORMVORSCHRIFTEN UND DIE RECHTSFOLGEN (§ 155A ABS. 4 BBAUG) SOWIE AUF FÄLLIGKEIT UND ERLÖSCHEN VON ENTSCHÄDIGUNGSANSPRÜCHEN (§ 44 C BBAUG) HINGEWIESEN WORDEN. DIE SATZUNG IST MITHIN AM 28. 6. 1983 RECHTSVERBINDLICH GEWORDEN.

BORDELUM, DEN 30. JUNI 1983

GEMEINDE  
BORDELUM  
KREIS NORDFRIESLAND  
*H. Volquardsen*  
-BÜRGERMEISTER-

DIE 1. VEREINFACHTE ÄNDERUNG DES BEBAUUNGSPLANES, BESTEHEND AUS DER PLANZEICHNUNG ~~FEHL A LUND DEM TEXT TEIL~~, WURDE AM 14. 12. 82 VON DER GEMEINDEVERTRETUNG ALS SATZUNG BESCHLOSSEN. DIE BEGRÜNDUNG ZUR 1. VEREINFACHTEN ÄNDERUNG DES BEBAUUNGSPLANES WURDE MIT BESCHLUSS DER GEMEINDEVERTRETUNG VOM 14. 12. 82 GEBILLIGT.

BORDELUM, DEN 3. MRZ. 1983

GEMEINDE  
BORDELUM  
KREIS NORDFRIESLAND  
*H. Volquardsen*  
-BÜRGERMEISTER-

DIE GENEHMIGUNG DIESER 1. VEREINFACHTEN ÄNDERUNG DER BEBAUUNGSPLANSATZUNG, BESTEHEND AUS DER PLANZEICHNUNG ~~FEHL A LUND DEM TEXT TEIL~~, WURDE MIT VERFÜGUNG DES LANDRATS DES KREISES NORDFRIESLAND VOM 26. 5. 1983 AZ: 4009-682/102 (2) 1. A. MIT AUFLAGEN UND HINWEISEN-ERTEILT.

BORDELUM, DEN 9. JUNI 1983

GEMEINDE  
BORDELUM  
KREIS NORDFRIESLAND  
*H. Volquardsen*  
-BÜRGERMEISTER-

DIE 1. VEREINFACHTE ÄNDERUNG DER BEBAUUNGSPLANSATZUNG, BESTEHEND AUS DER PLANZEICHNUNG ~~FEHL A LUND DEM TEXT TEIL~~, WIRD HIERMIT AUSGEFERTIGT.

BORDELUM, DEN 9. JUNI 1983

GEMEINDE  
BORDELUM  
KREIS NORDFRIESLAND  
*H. Volquardsen*  
-BÜRGERMEISTER-

BEBAUUNGSPLAN NR. 2  
1. VEREINFACHTE ÄNDERUNG  
DER GEMEINDE BORDELUM  
3. AUSFERTIGUNG