

Auszug aus dem Liegenschaftskataster

Liegenschaftskarte 1:1000

Erstellt am 23.08.2023


Flurstück: 195
Flur: 7
Gemarkung: Högel

Gemeinde: Högel
Kreis: Nordfriesland

Landesamt für
Vermessung und Geoinformation
Schleswig-Holstein



Erteilende Stelle: Vermessungsbüro Overath
Arsenalstraße 9
24768 Rendsburg
Telefon: 00494331338440
E-Mail: info@overath-sand.de

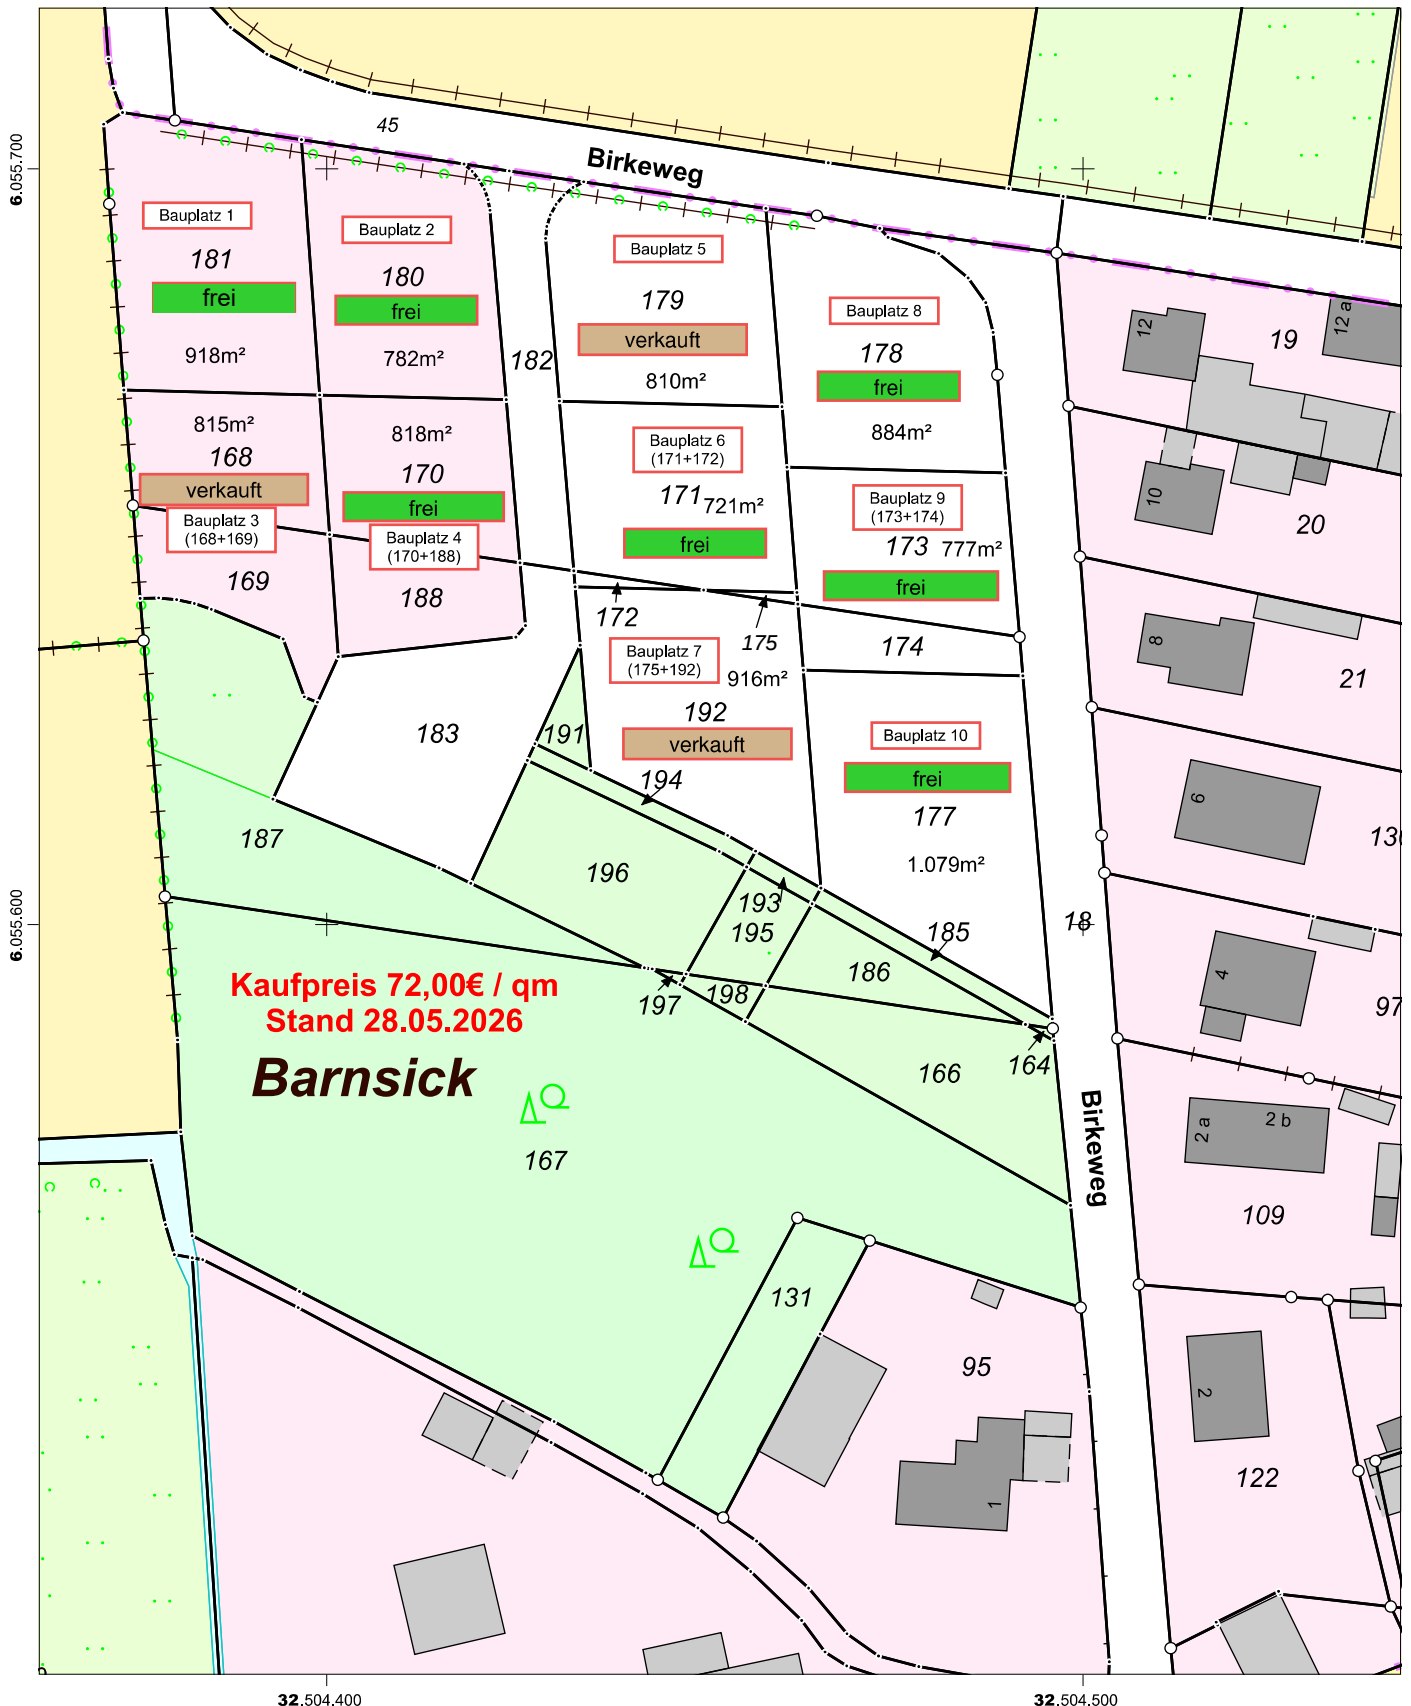

Für den Maßstab dieses Auszugs aus dem Liegenschaftskataster ist der ausgedruckte Maßstabsbalken maßgebend.
Dieser Auszug ist maschinell erstellt und wird nicht unterschrieben. Vervielfältigung, Umarbeitung, Veröffentlichung und Weitergabe an Dritte nur mit Zustimmung des Landesamtes für Vermessung und Geoinformation Schleswig-Holstein oder zum eigenen Gebrauch (§9 Vermessungs- und Katastergesetz in der jeweils geltenden Fassung).