

Auszug aus dem Liegenschaftskataster

Liegenschaftskarte 1:2000

Erstellt am 02.01.2024, Datenbestand vom 13.11.2023


Flurstück: 33
Flur: 4
Gemarkung: Lütjenholm

Gemeinde: Lütjenholm
Kreis: Nordfriesland

Landesamt für Vermessung und Geoinformation Schleswig-Holstein



Erteilende Stelle: LVerGeo SH
Mercatorstraße 1
24106 Kiel
Telefon: 0431-383-2019
E-Mail: Geoserver@LVerGeo.landsh.de

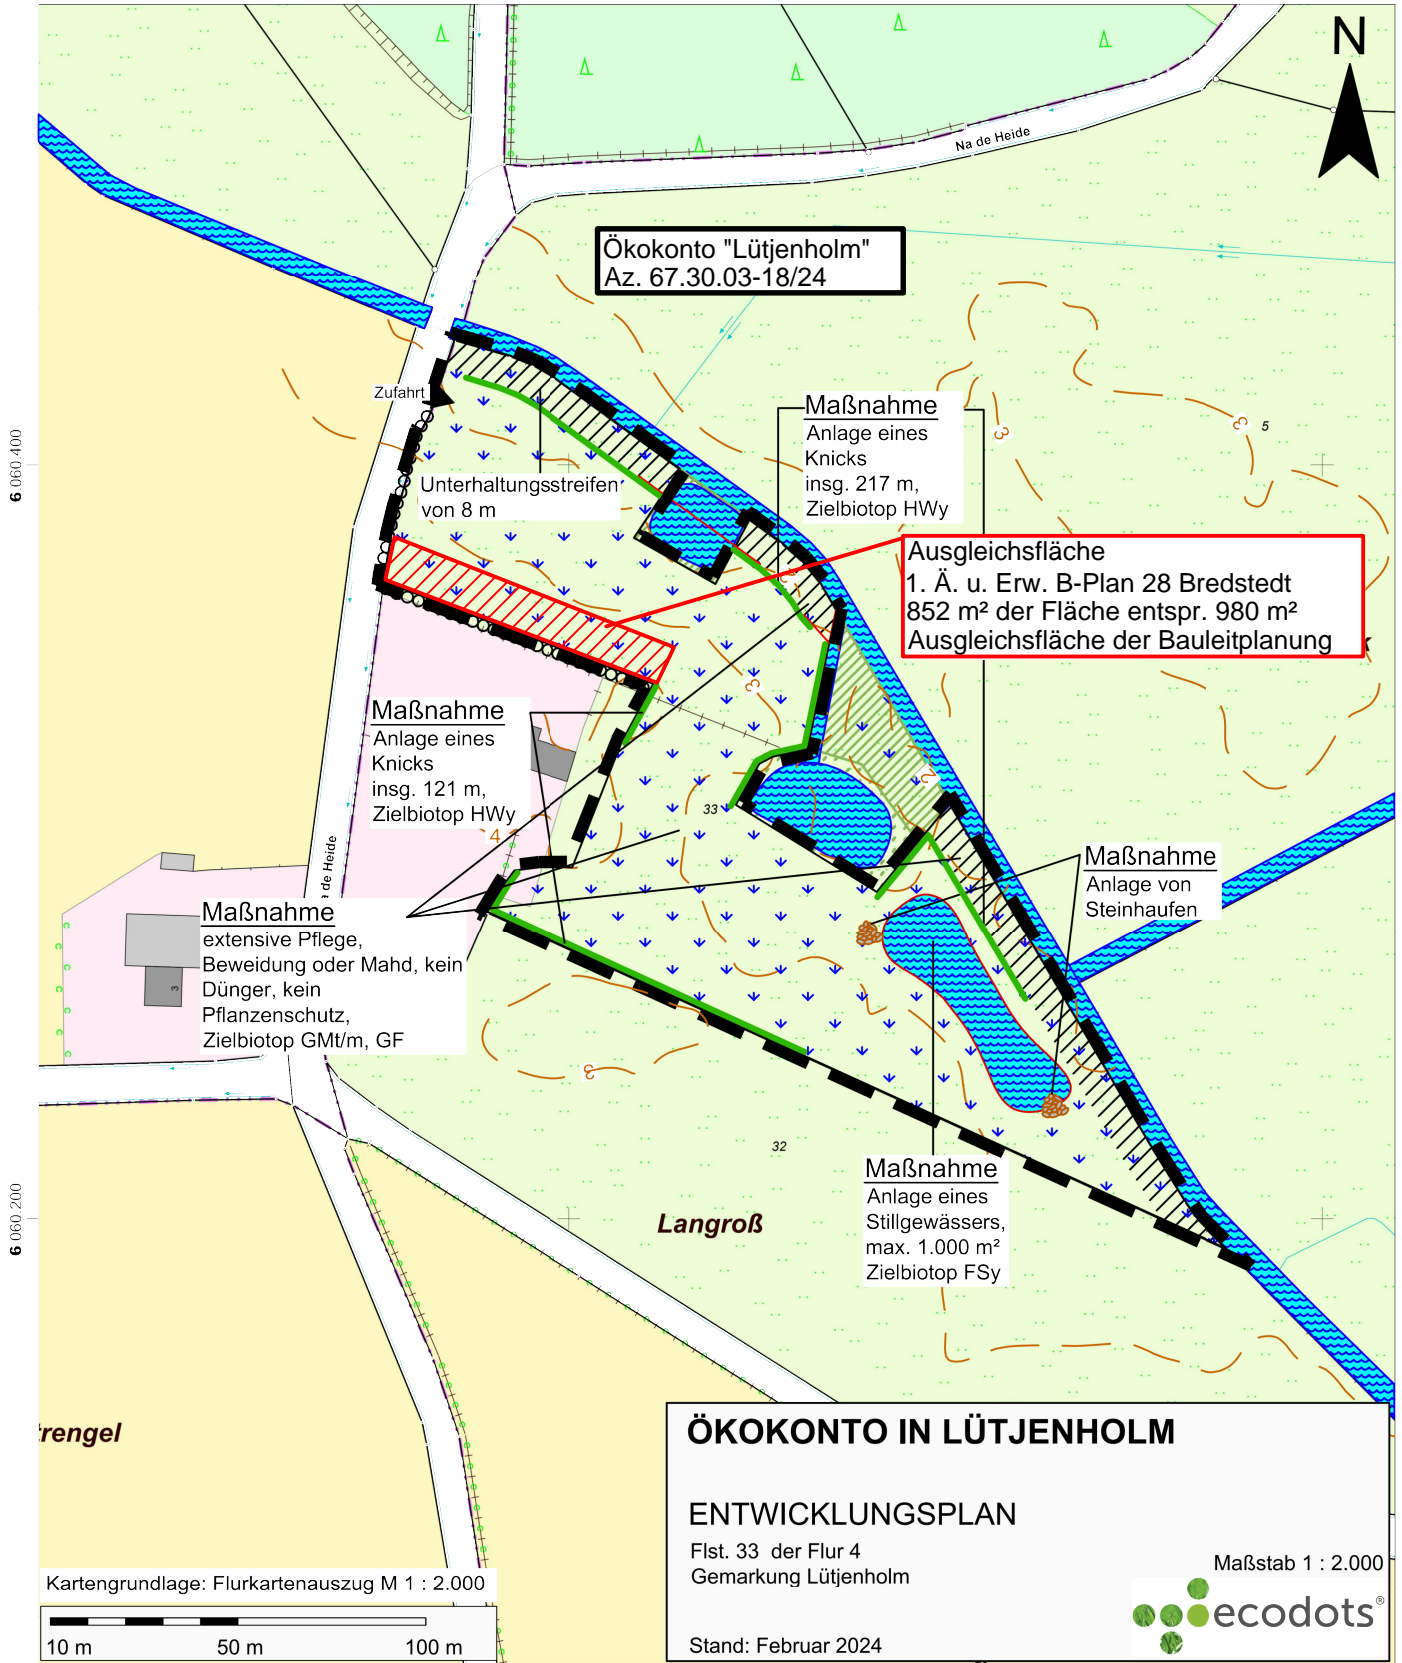

Für den Maßstab dieses Auszugs aus dem Liegenschaftskataster ist der ausgedruckte Maßstabsbalken maßgebend. Dieser Auszug ist maschinell erstellt und wird nicht unterschrieben. Vervielfältigung, Umarbeitung, Veröffentlichung und Weitergabe an Dritte nur mit Zustimmung des Landesamtes für Vermessung und Geoinformation Schleswig-Holstein oder zum eigenen Gebrauch (§9 Vermessungs- und Katastergesetz in der jeweils geltenden Fassung).