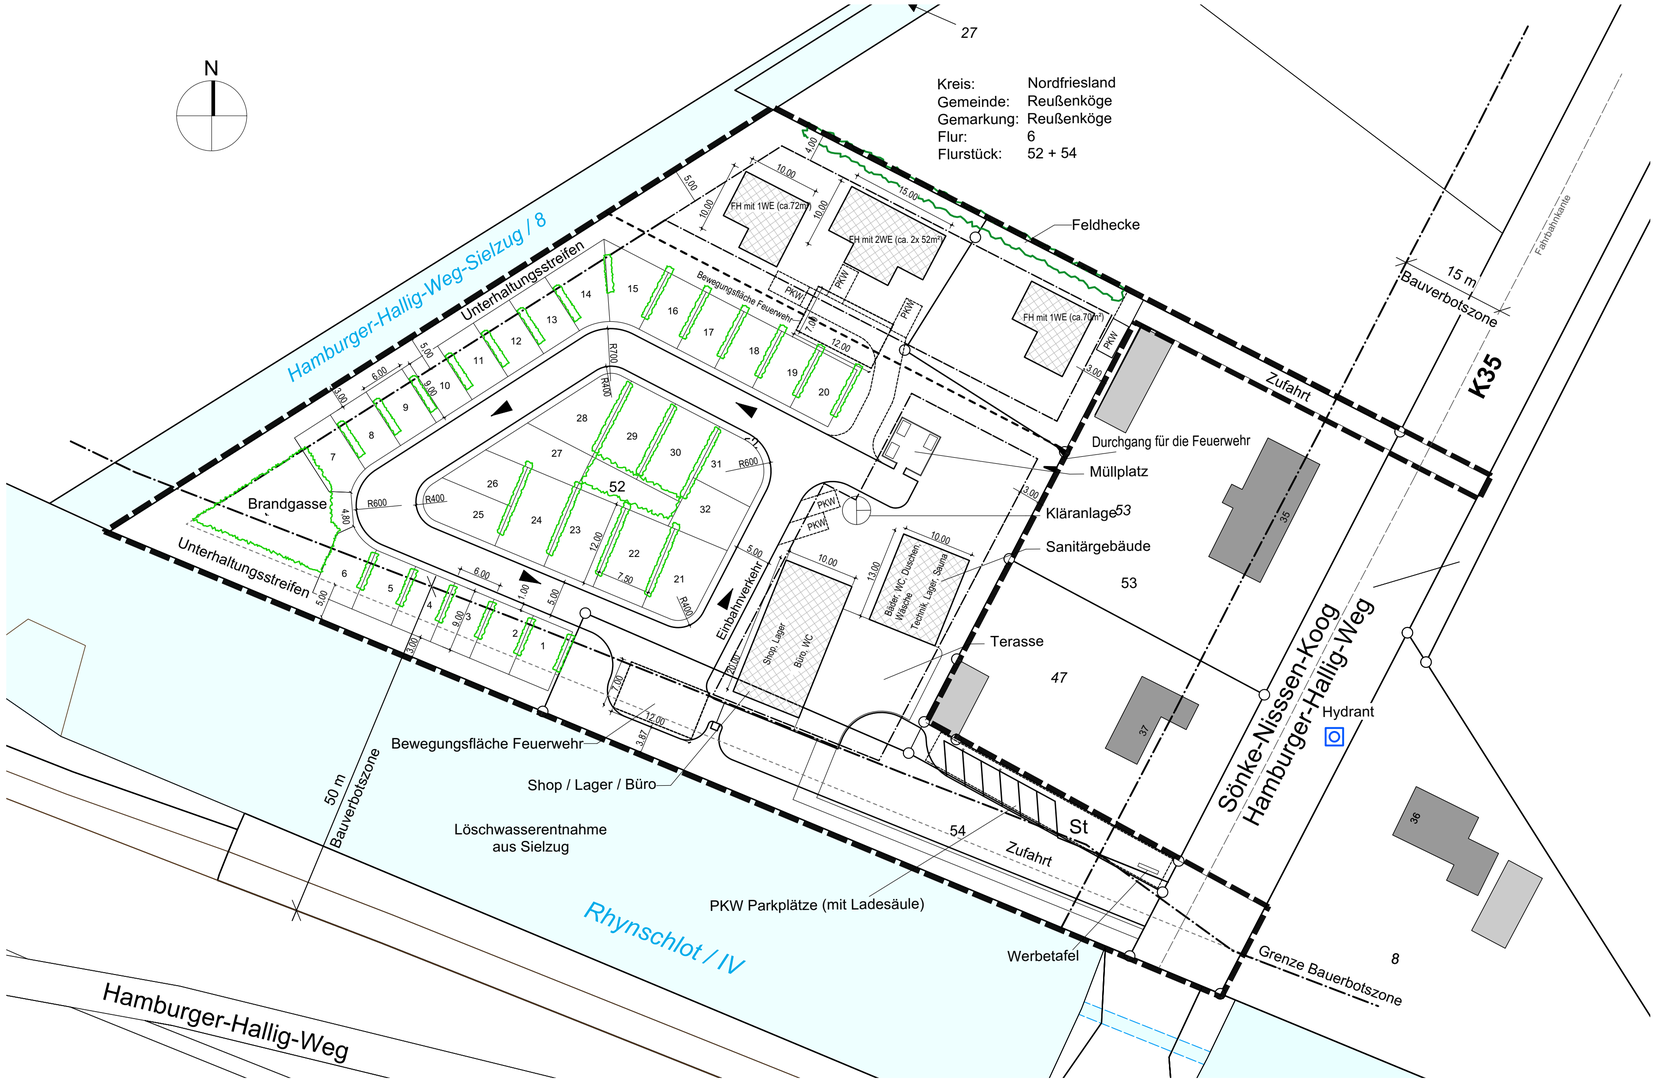

Übersichtsplan

Gemeinde Reußenköge

Kreis Nordfriesland

Vorhaben- und Erschließungsplan zum vorhabenbezogenen Bebauungsplan Nr. 20 "Sondergebiet Wohnmobilstellplatz und Ferienhäuser"

Stand : 05.08.2025

O L A F

Regionalentwicklung
Stadtplanung
Ortsentwicklung
Landschaftsplanung
Freiraumplanung

Süderstr. 3
25885 Wester-Ohrstedt
Tel.: 0 48 47 - 980
Fax: 0 48 47 - 483
e-mail: info@olaf.de

Maßstab 1:500

Projekt-Nr. : ____