Abstimmungsskizze_Nr.2

bT_654650_2021

(Maßstab 1:1000)

ÖbVI Overath

Zerlegungsmessung, Bebauungsplan Nr. 18 der Gemeinde Struckum

Planzeichnung Teil A M 1:1000

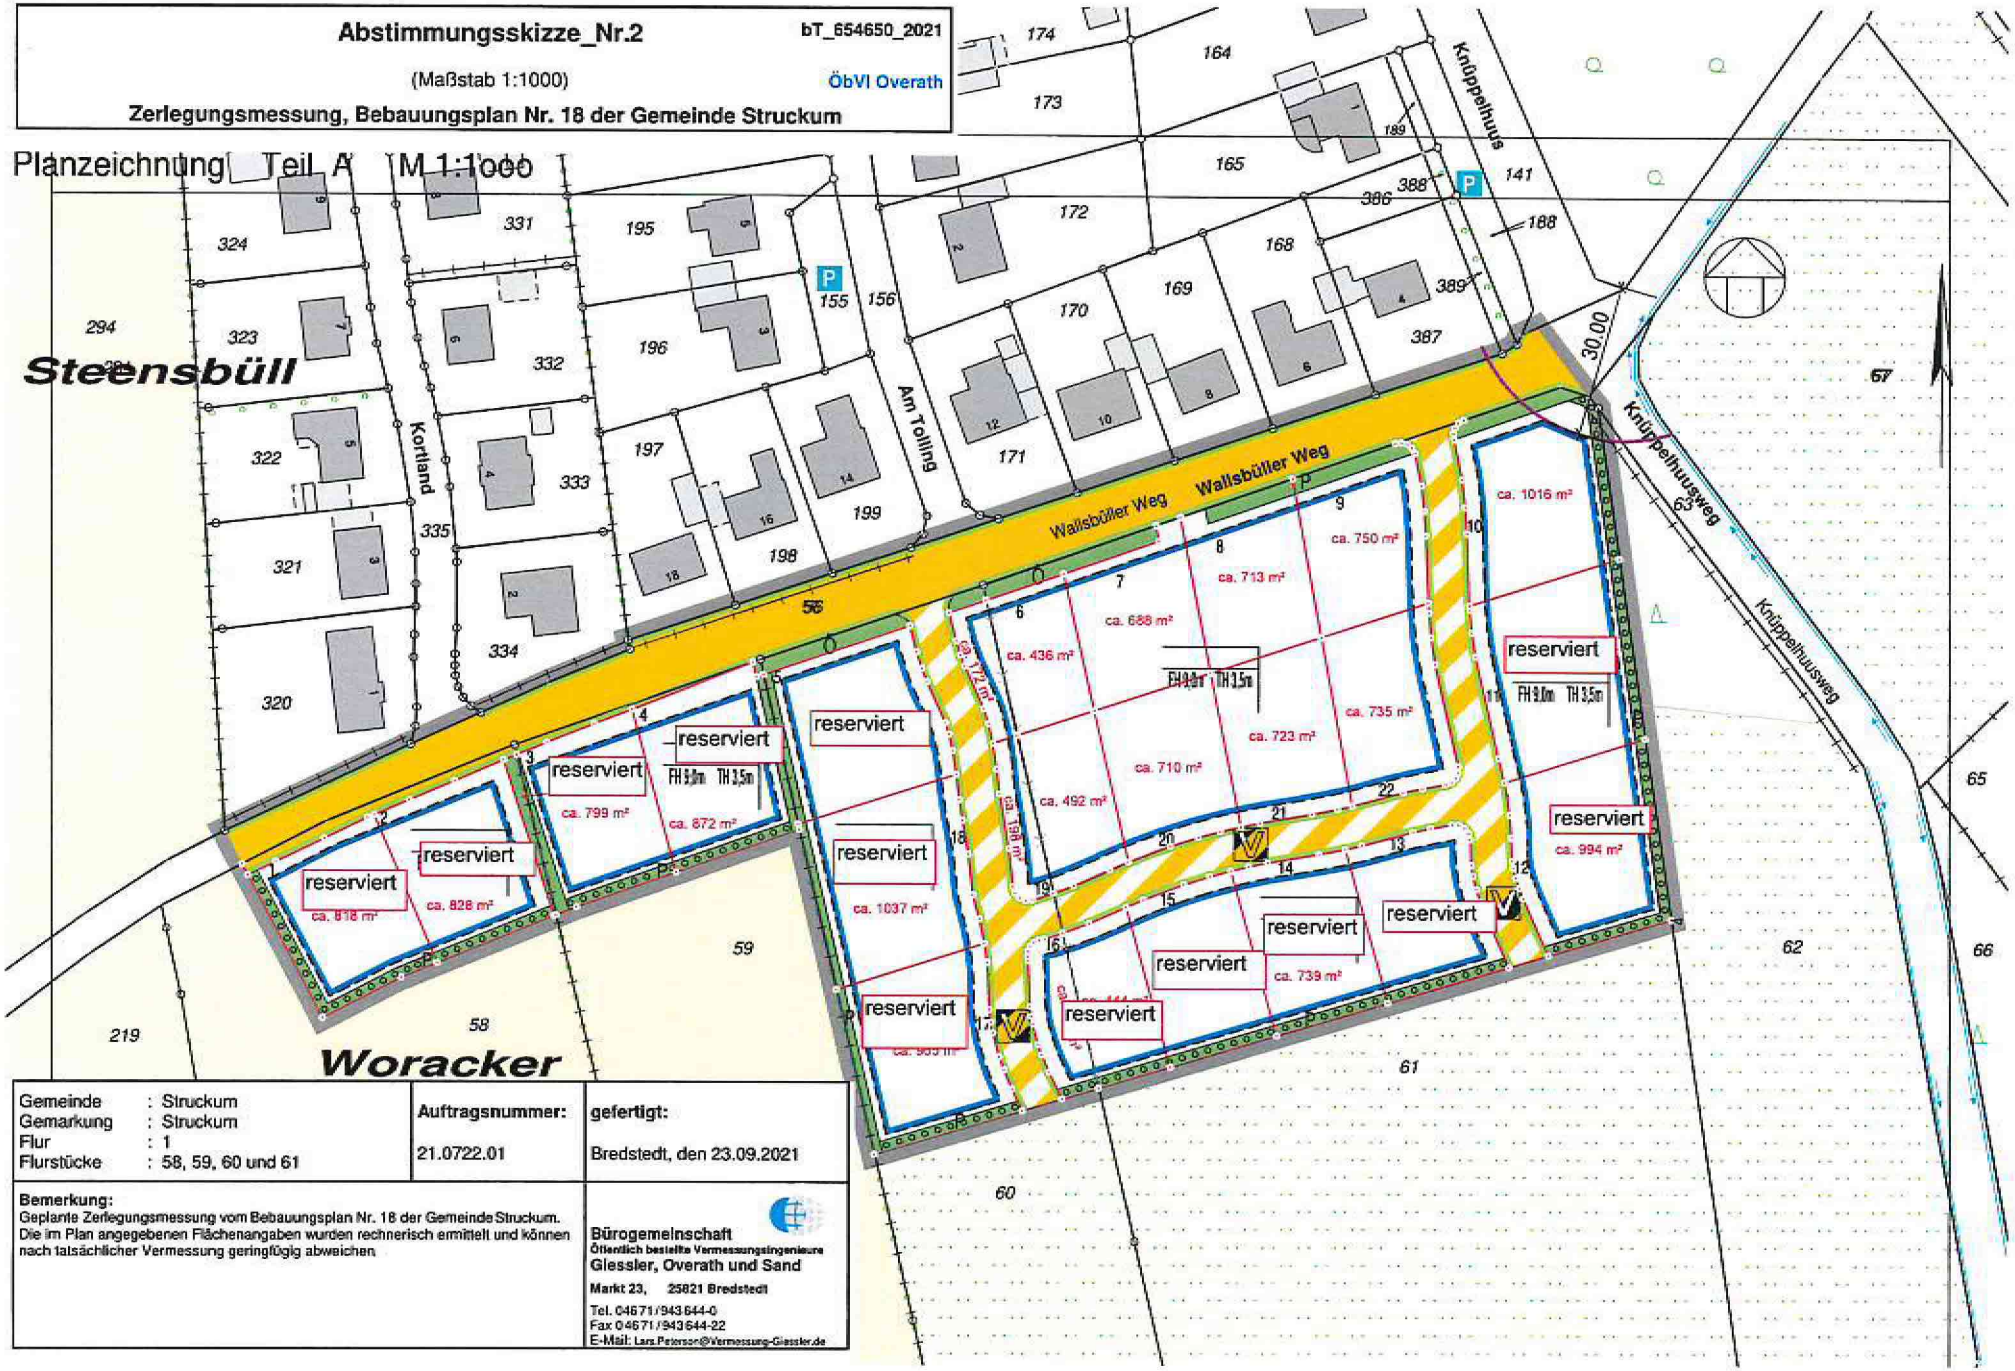

Gemeinde	: Struckum	**Auftragsnummer:**	**gefertigt:**
Gemarkung	: Struckum		
Flur	: 1	21.0722.01	Bredstedt, den 23.09.2021
Flurstücke	: 58, 59, 60 und 61		

Bemerkung:
Geplante Zerlegungsmessung vom Bebauungsplan Nr. 18 der Gemeinde Struckum.
Die im Plan angegebenen Flächenangaben wurden rechnerisch ermittelt und können nach tatsächlicher Vermessung geringfügig abweichen.

Bürogemeinschaft
Öffentlich bestellte Vermessungsingenieure
Giessler, Overath und Sand
Markt 23, 25821 Bredstedt
Tel. 04671/943644-0
Fax 04671/943644-22
E-Mail: Lars.Petersen@Vermessung-Giessler.de