

# Auszug aus dem Liegenschaftskataster

Auskunftsexemplar 04/2024  
72 €/ qm

Landesamt für Vermessung und Geoinformation Schleswig-Holstein




Liegenschaftskarte 1:1000

Erstellt am 23.08.2023

Erteilende Stelle: Vermessungsbüro Overath  
Arsenalstraße 9  
24768 Rendsburg  
Telefon: 00494331338440  
E-Mail: info@overath-sand.de

Flurstück: 195  
Flur: 7  
Gemarkung: Högel  
Gemeinde: Högel  
Kreis: Nordfriesland

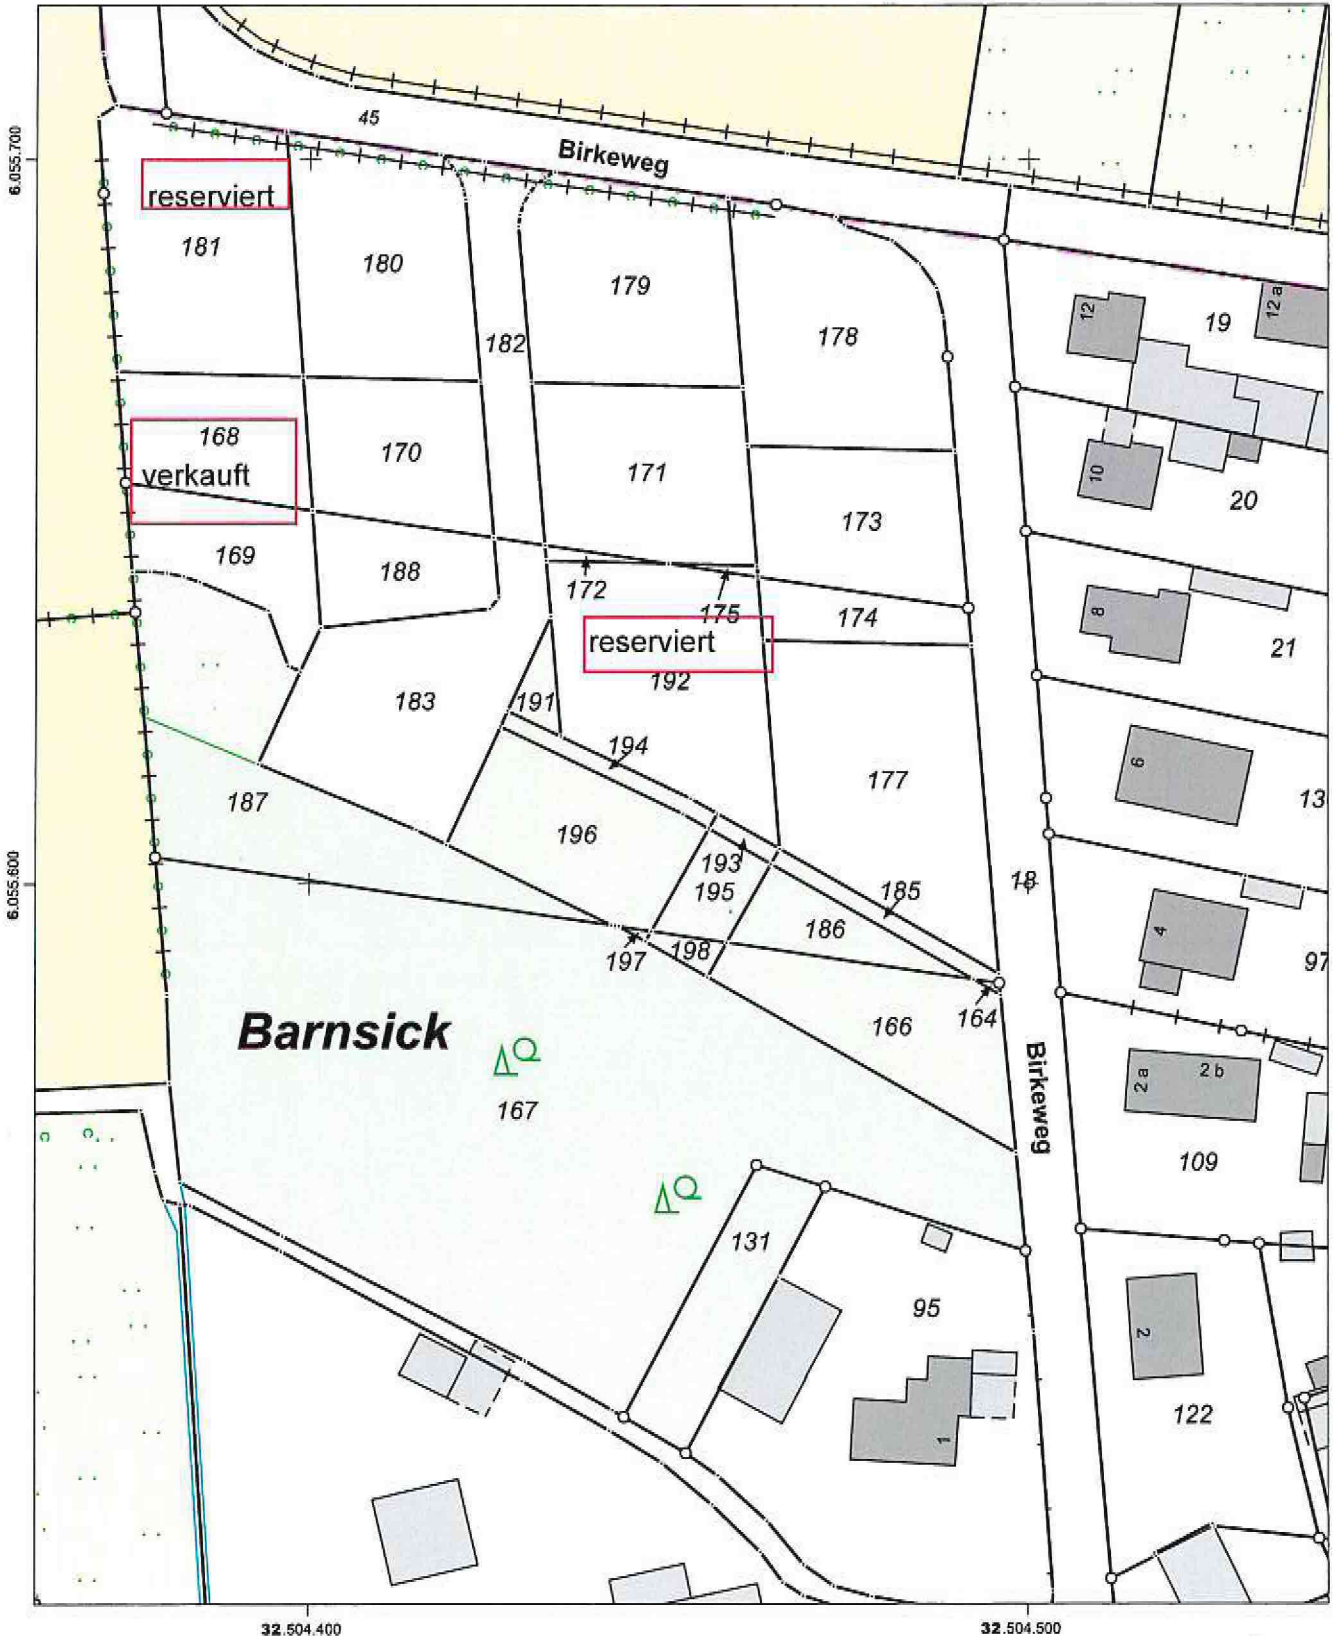

32.504.400 32.504.500

Maßstab: 1:1000



Meter

Für den Maßstab dieses Auszugs aus dem Liegenschaftskataster ist der ausgedruckte Maßstabsbalken maßgebend. Dieser Auszug ist maschinell erstellt und wird nicht unterschrieben. Vervielfältigung, Umarbeitung, Veröffentlichung und Weitergabe an Dritte nur mit Zustimmung des Landesamtes für Vermessung und Geoinformation Schleswig-Holstein oder zum eigenen Gebrauch (§9 Vermessungs- und Katastergesetz in der jeweils geltenden Fassung).

